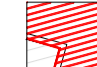
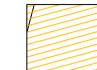

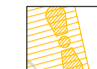
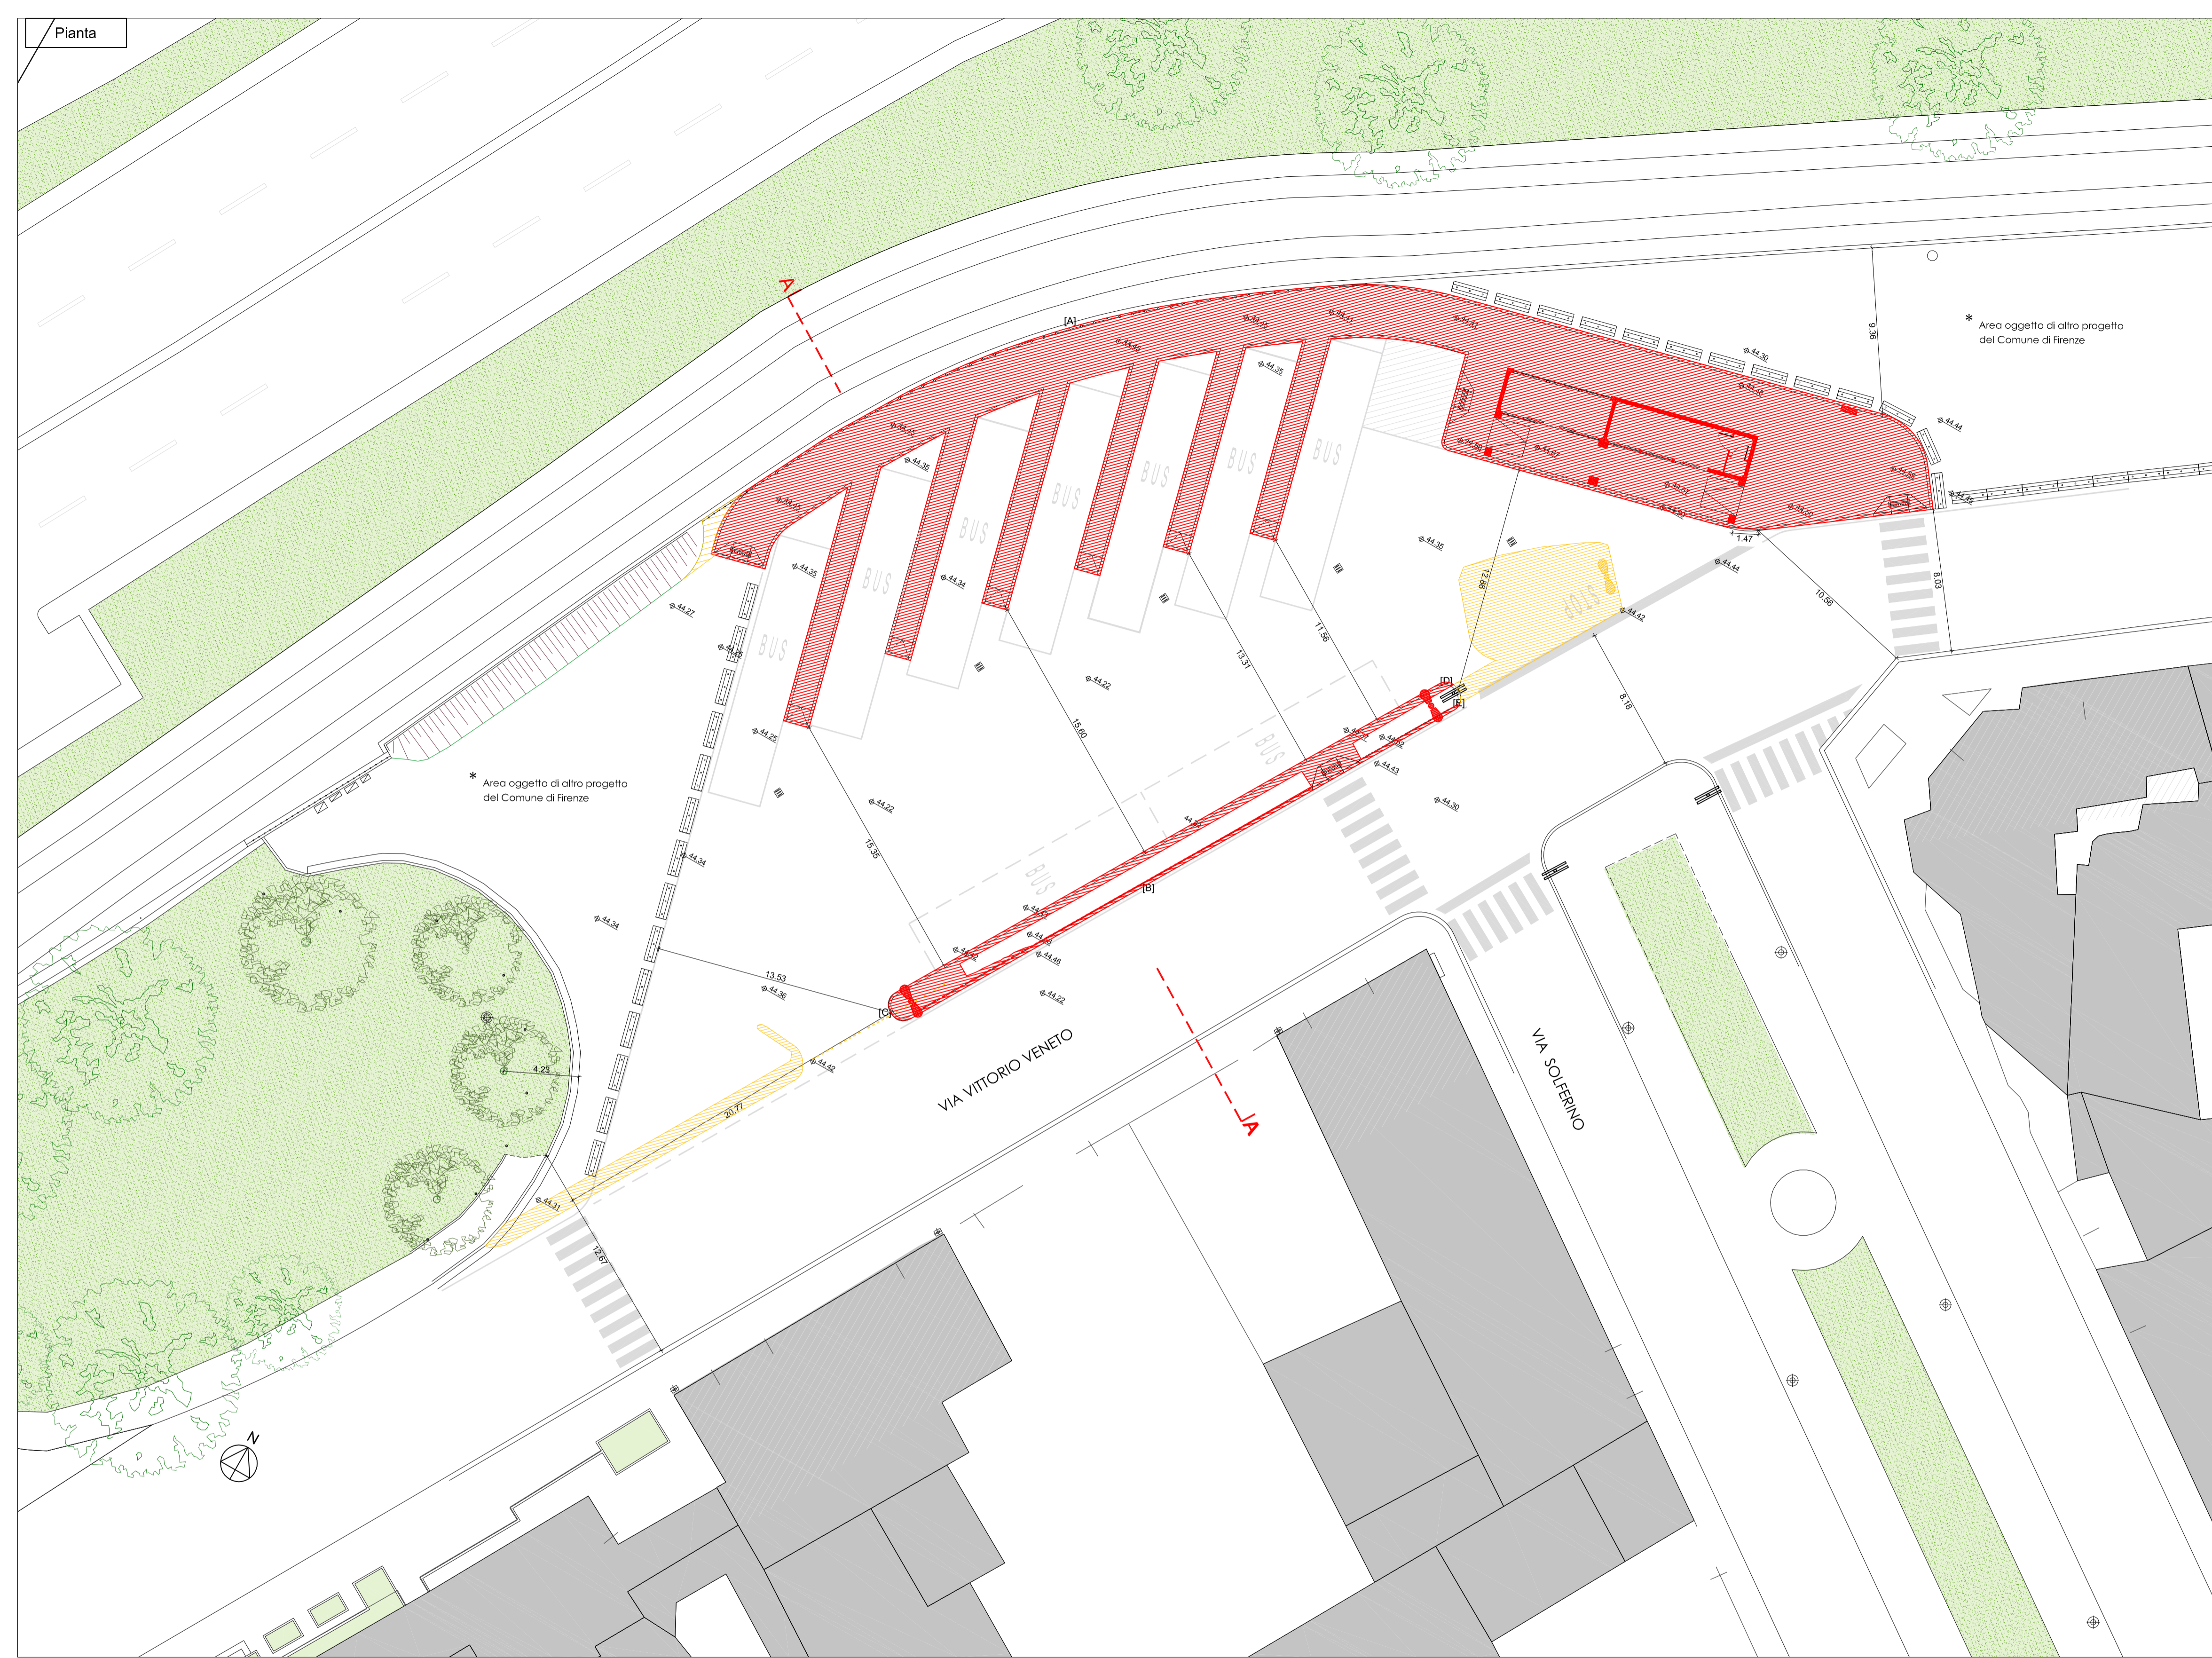
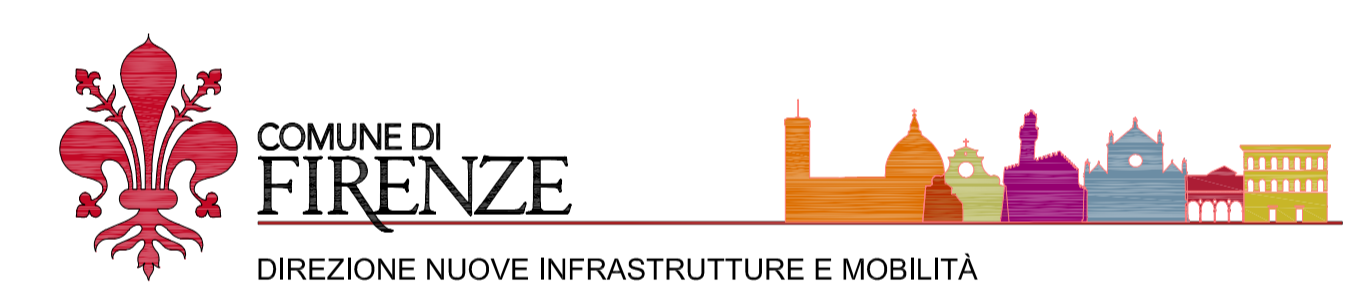
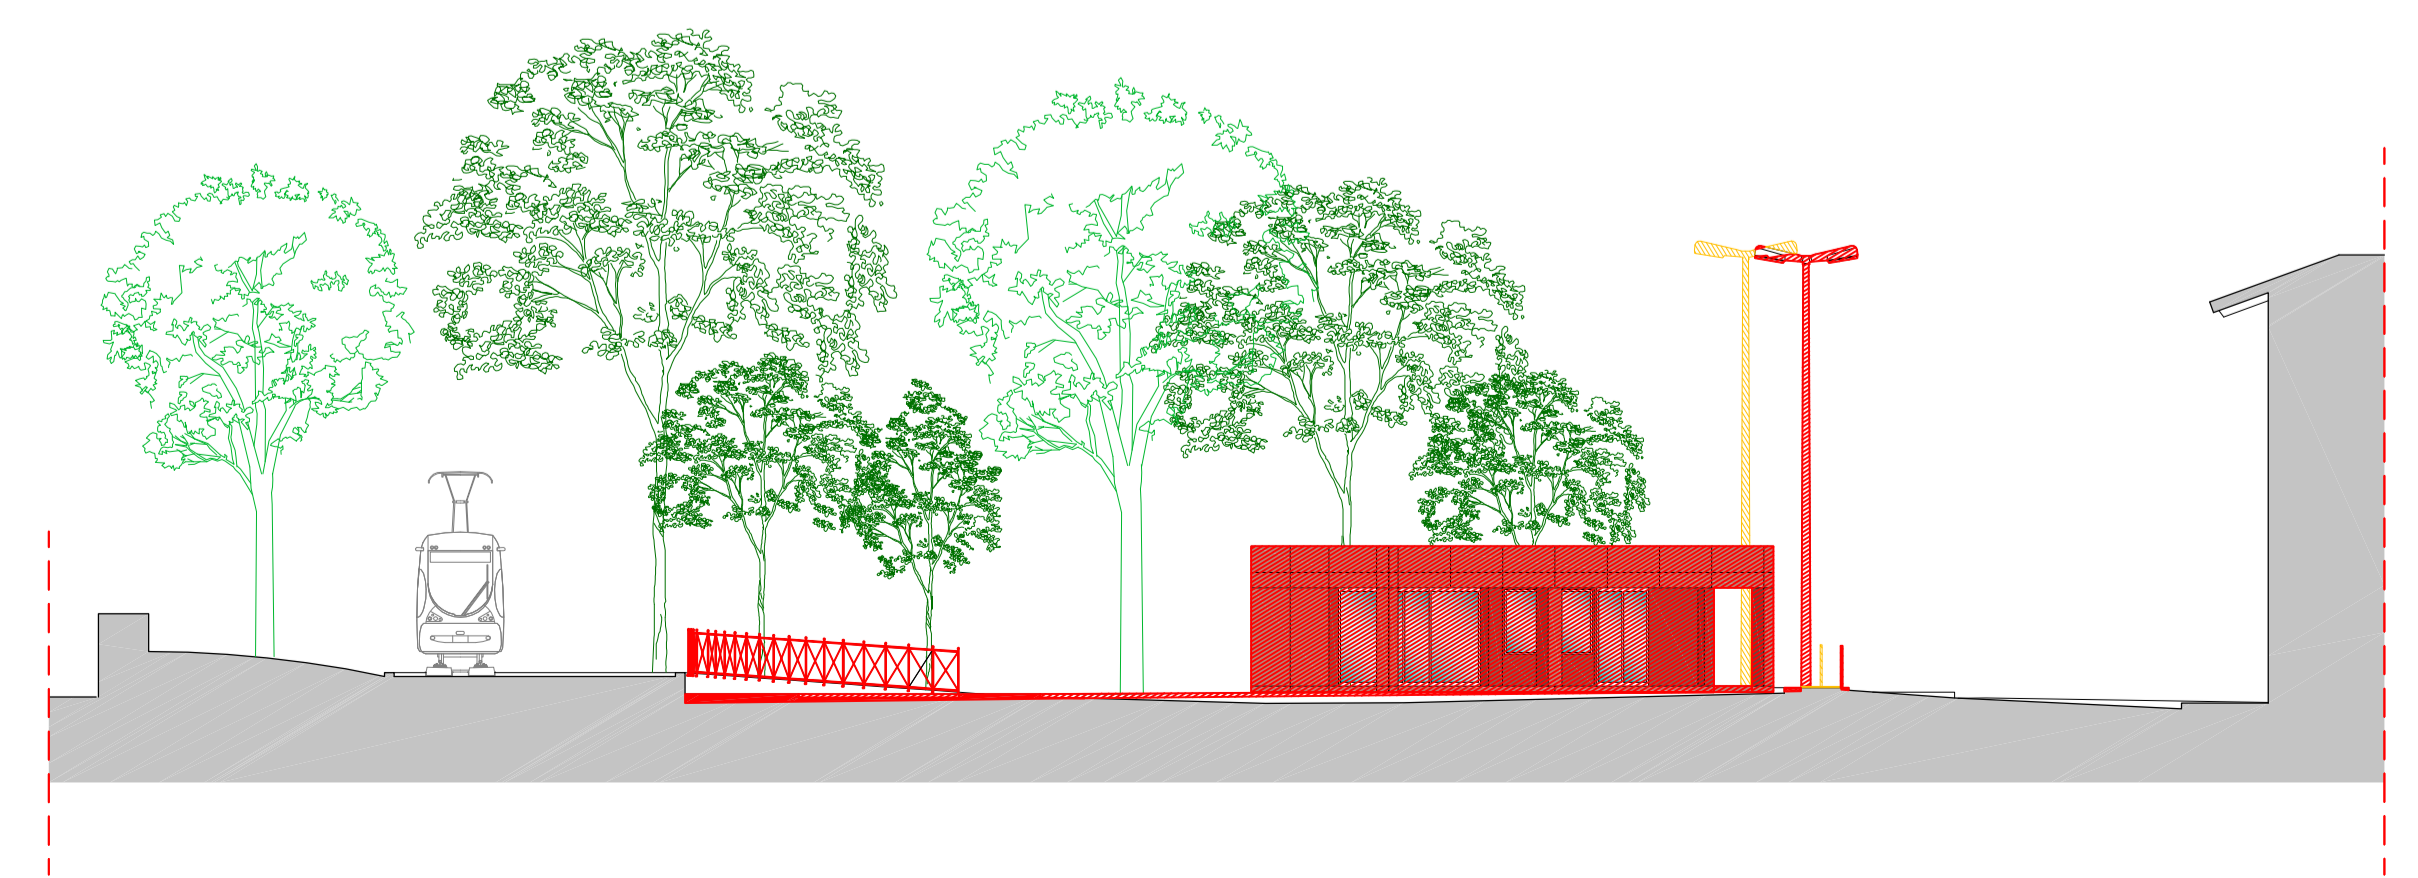


LEGENDA

-  Costruito
-  Demolito
-  Lampioni stradali nuovi
-  Lampioni stradali rimossi



Sezione AA



**INTERVENTI INFRASTRUTTURALI CONNESSI
ALL'ATTUAZIONE DEL PIANO DI BACINO DEL TPL**
codice opera 150252

TITOLARE e R.U.P.
Ing. Giuseppe Carone

PROGETTISTI
*Arch. Riccardo Roda
Arch. Silvio Pappalettere
(RES Architetture)*

COLLABORATORE
Ing. Simone Mannucci

COLLABORATORI
*Arch. Simona Moricciani
Arch. Erica Ventrella*

PROGETTO ESECUTIVO

codice elaborato						1:200	06
progetto	fase	ambito/opera	disciplina	tipo/numero elaborato	rev.	scala	n. progressivo
A	15/06/2018	Int.1 - Via V.Veneto - Stato Sovrapposto	Planimetria, sezione e dettaglio				

