


SEZIONE A-A - Scala 1:100

CORTILE

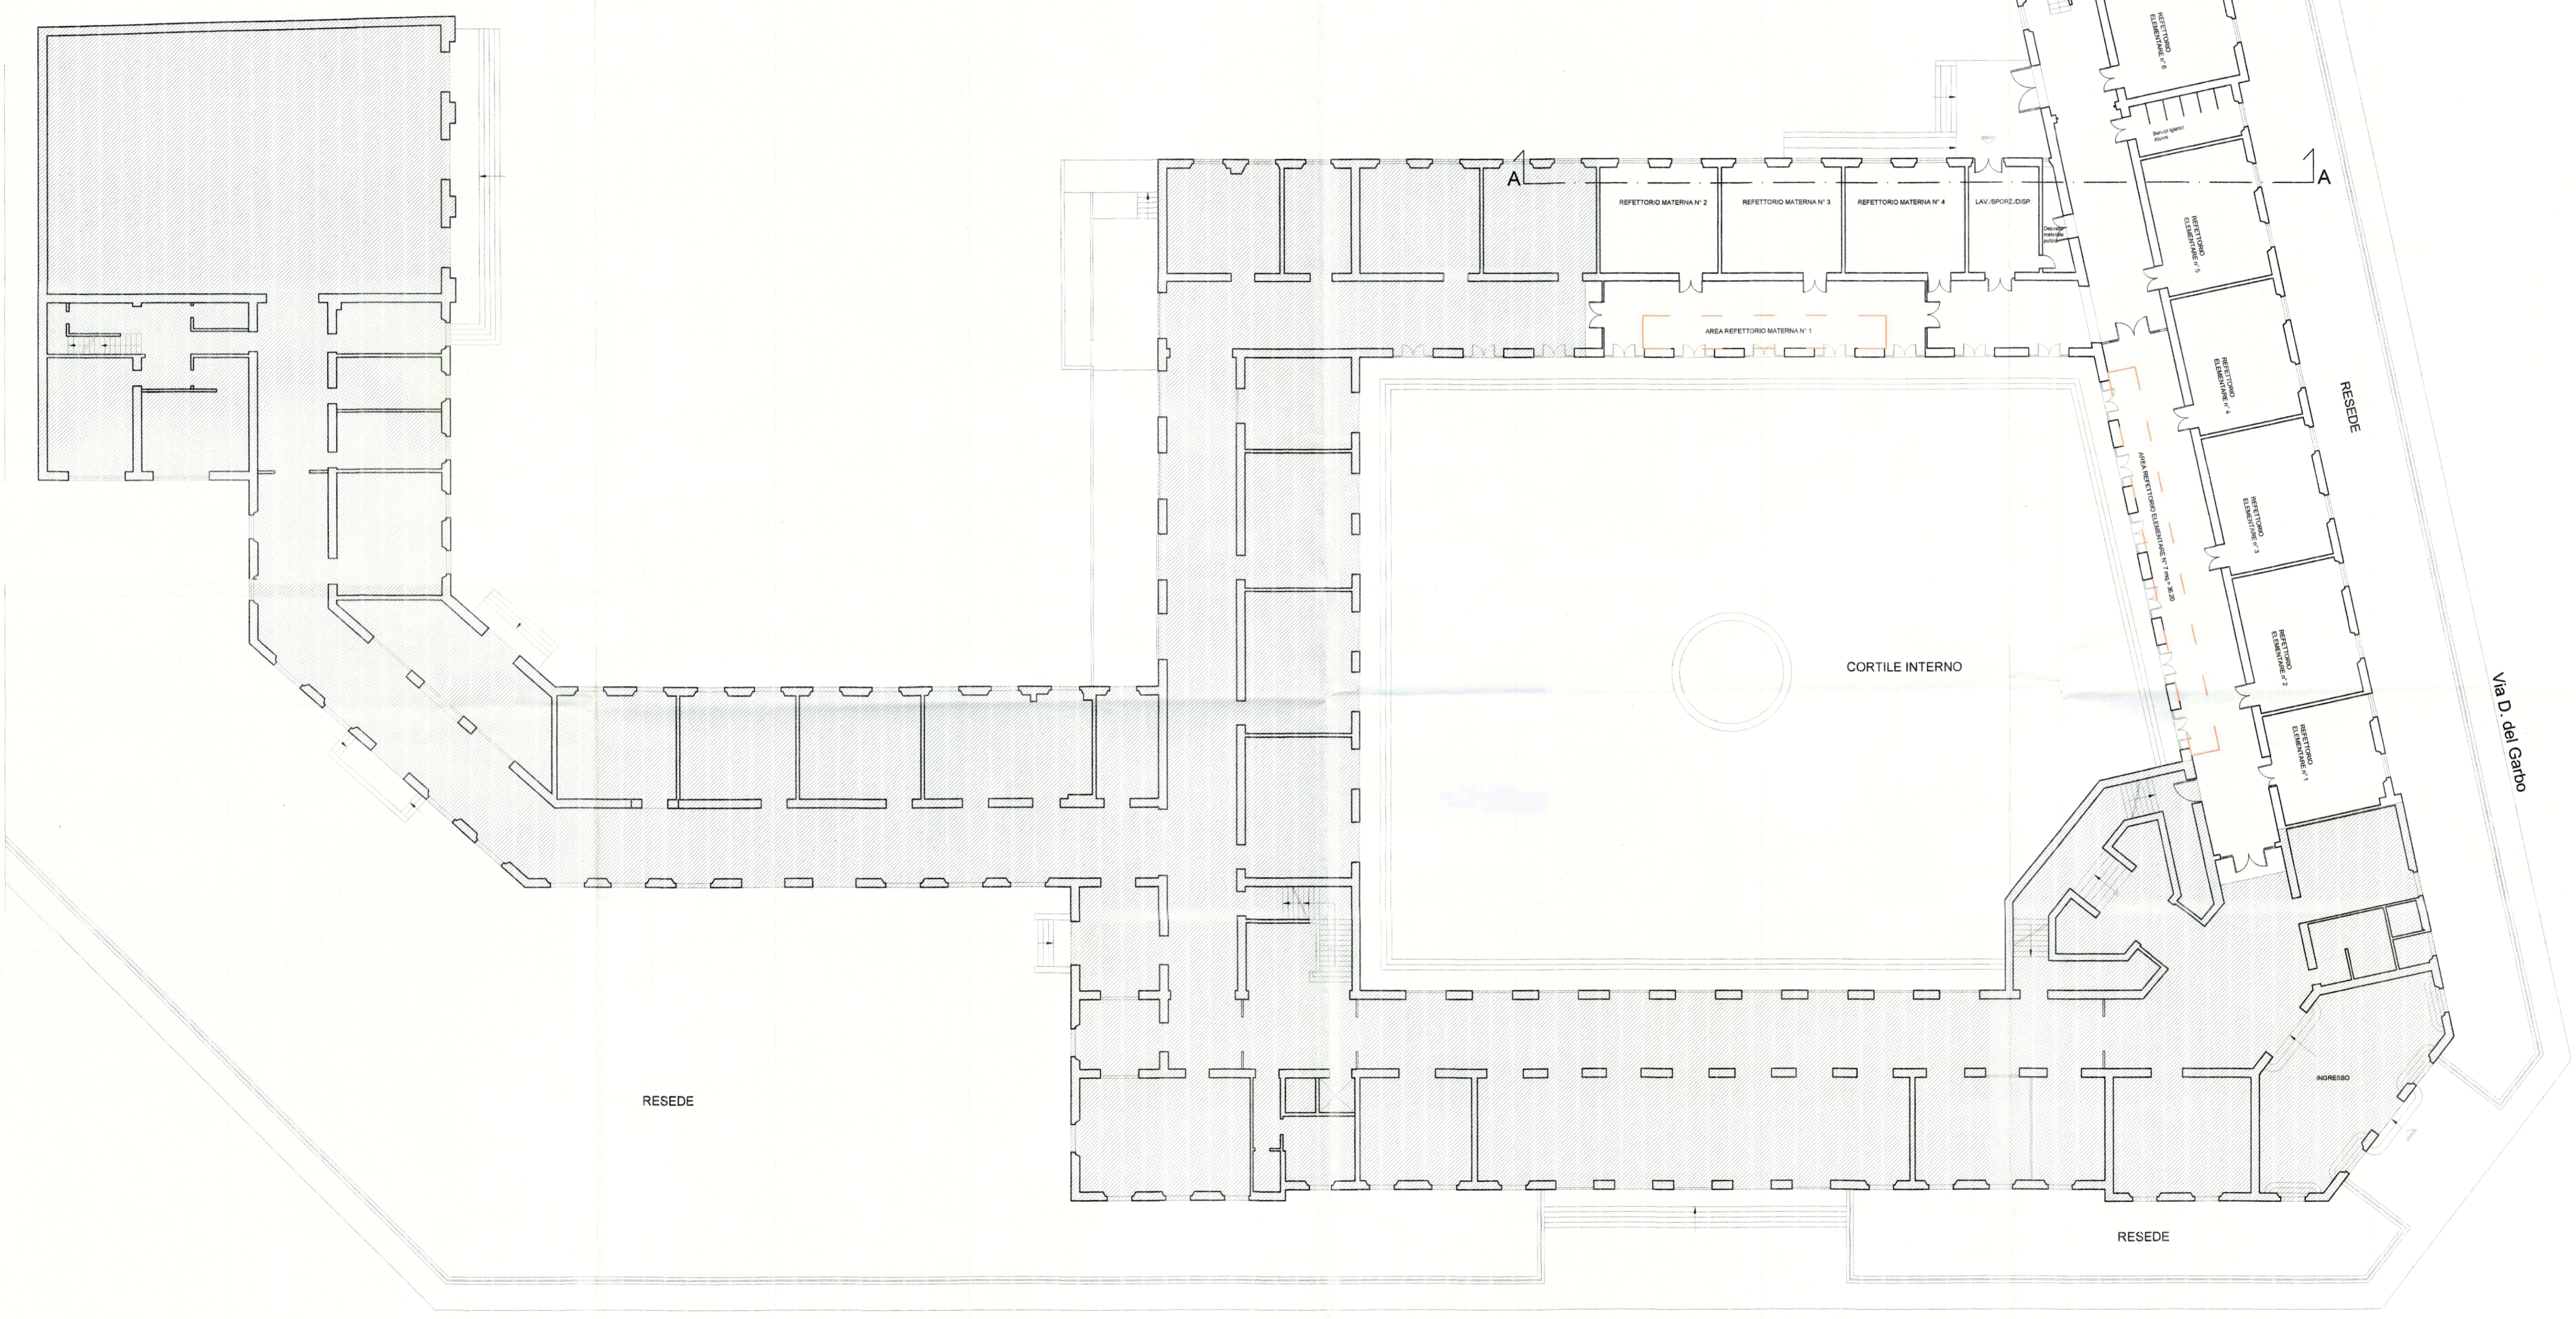

V.le Morgagni

PLANIMETRIA PIANO TERRA - Scala 1:200

TECNICO RILEVATORE:  
Per. Ed. STEFANO CARCIA



**COMUNE DI FIRENZE**  
Direzione Servizi Tecnici  
Staff della Direzione

TITOLO:

SCUOLA MATERNA ED ELEMENTARE "MATTEOTTI" - VIALE MORGAGNI, 22  
PLANIMETRIA GENERALE PIANO TERRA - SEZIONE A-A

STATO RILEVATO		Revisione:	0
Data	04/05/2011	Scala:	1/100-1/200
		Foglio n.	1
Nome file:		Segue foglio n.	2