

**PIAZZA STAZIONE E PIAZZA INDIPENDENZA**  
**INTERVENTI DI RIQUALIFICAZIONE DELL'AREA VERDE E PEDONALE**  
**PROGETTO ESECUTIVO**  
**(cod.opera 170349)**

Responsabile unico del procedimento:

Ing. Mirko Leonardi

Progettisti:

Ist. Ed. Silvia Boldi  
Per. Agr. Andrea Castellani

Collaboratori:



A.T. Alessandro Commini  
A.T. Mauro Muscas

Collaborazione amministrativa:  
Ufficio Ambiente Direzione


120 d.l.c.

**STATO DI PROGETTO**  
**PIAZZA STAZIONE**  
 Pianta, Prospetto e Particolare


Tav. **2**  
 scale: varie

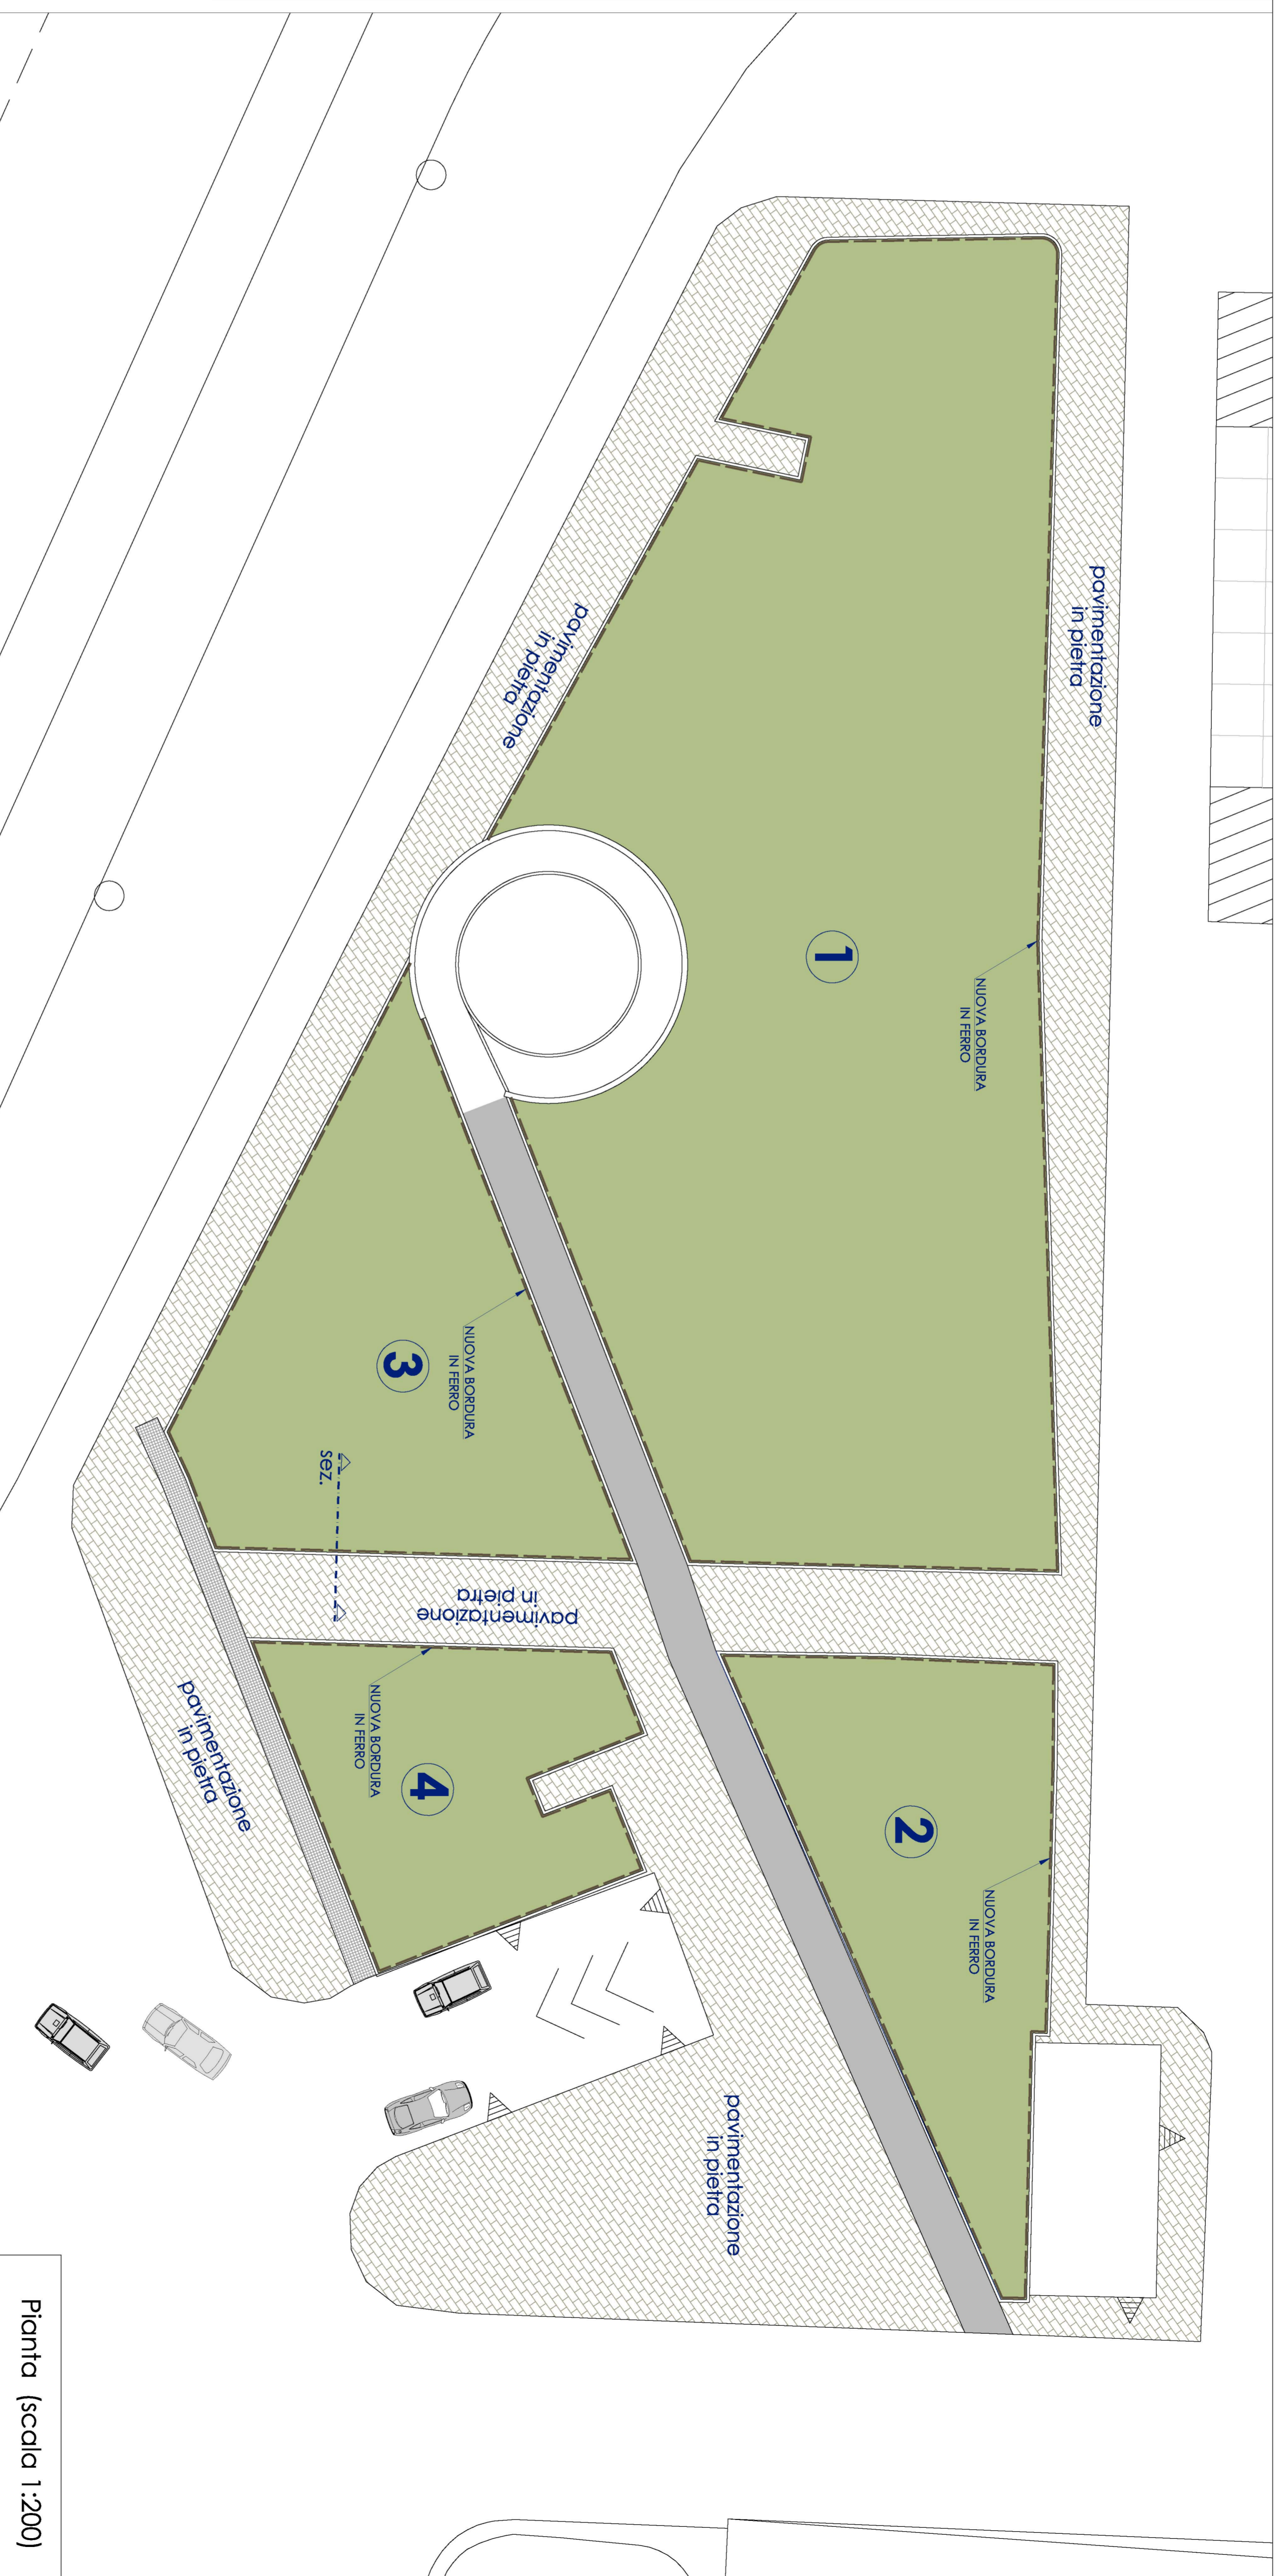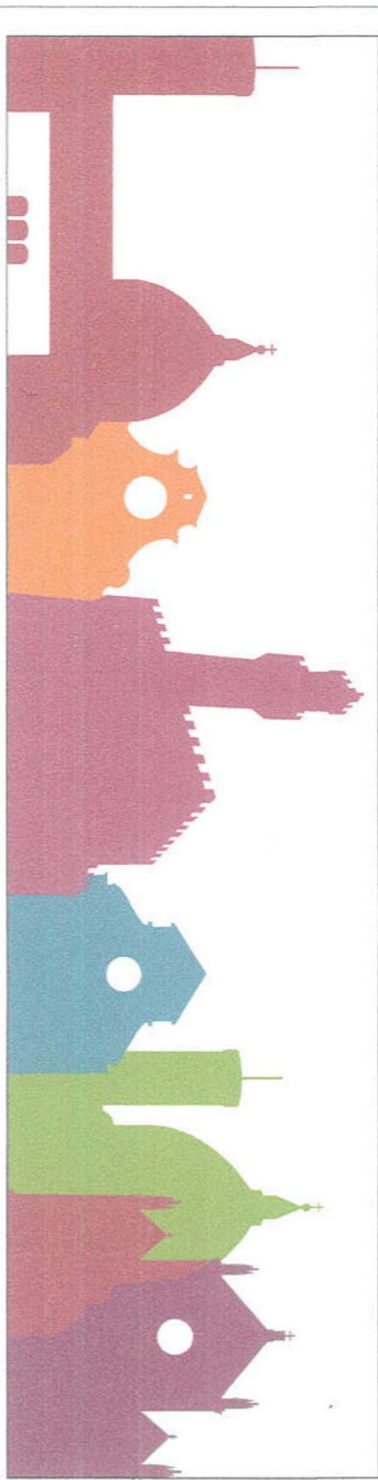

Pianta (scala 1:200)

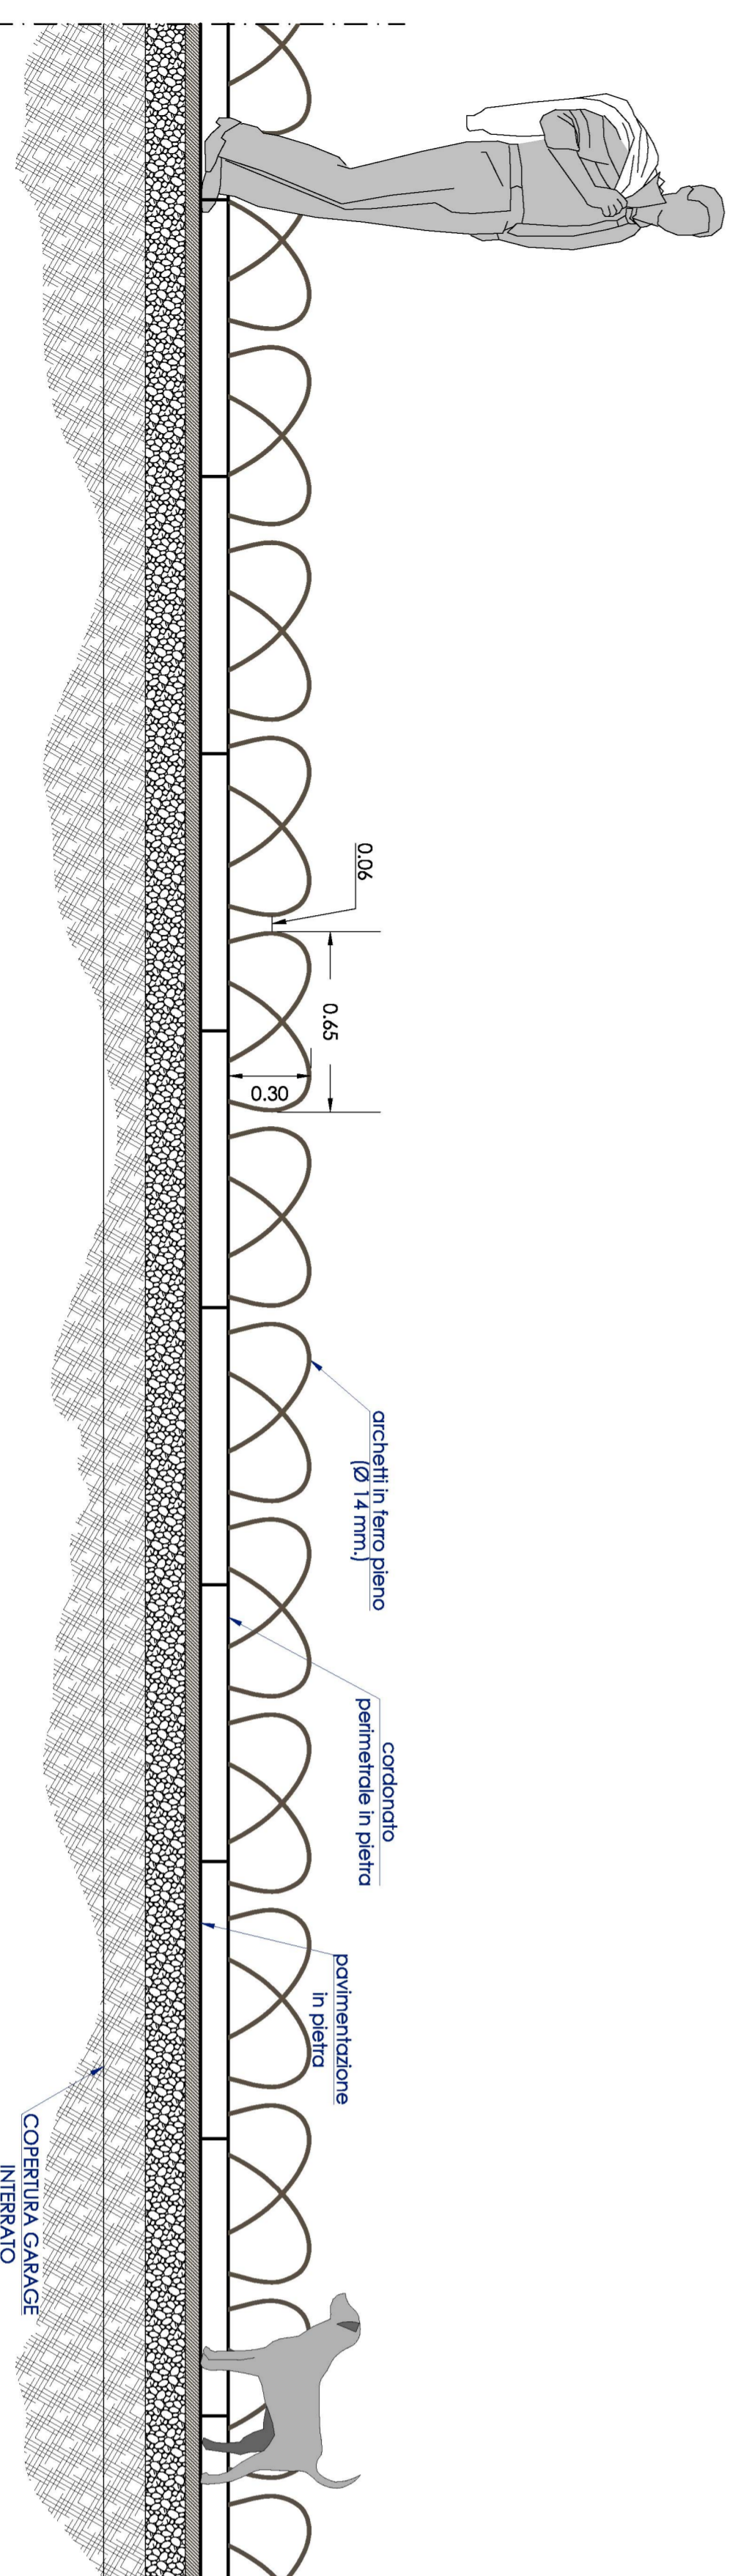

Prospetto tipo (scala 1:20)

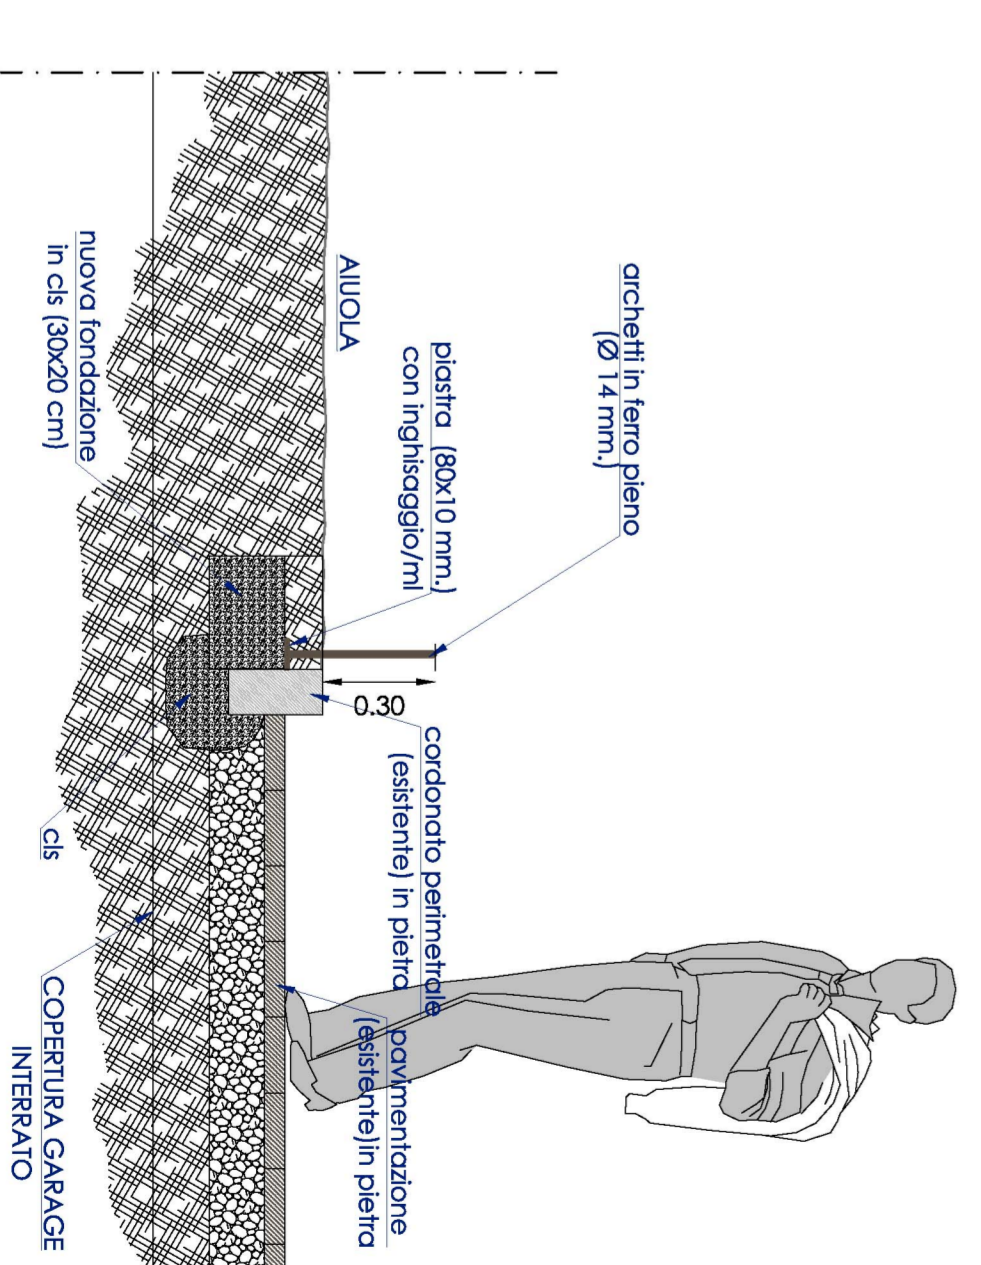

Sezione tipo (scala 1:20)