


CompleSSo "ex Meccanotessile"




STATO DI FATTO ARCHITETTONICO  
EDIFICIO "C"

PROSPECTO EST (no tetti e alberelli)  
SEZIONE PROSPETTO A-A

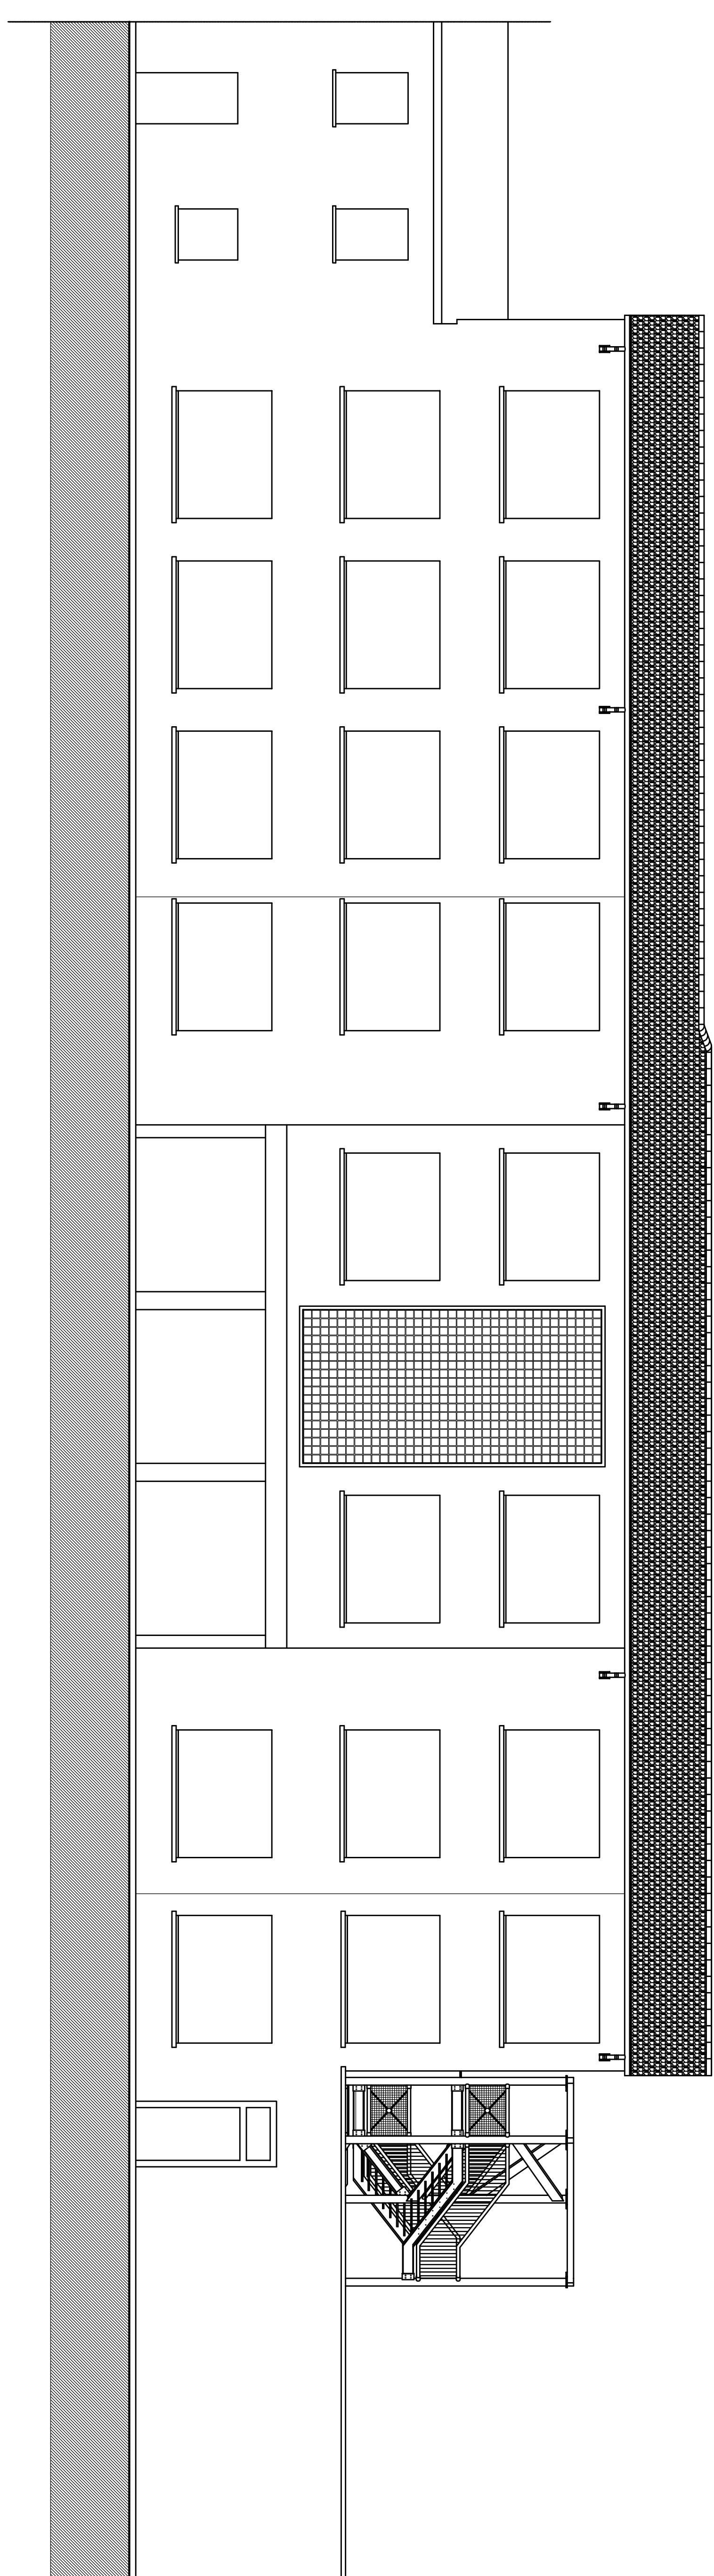

PROSPECTO EST (no tetti e alberelli)

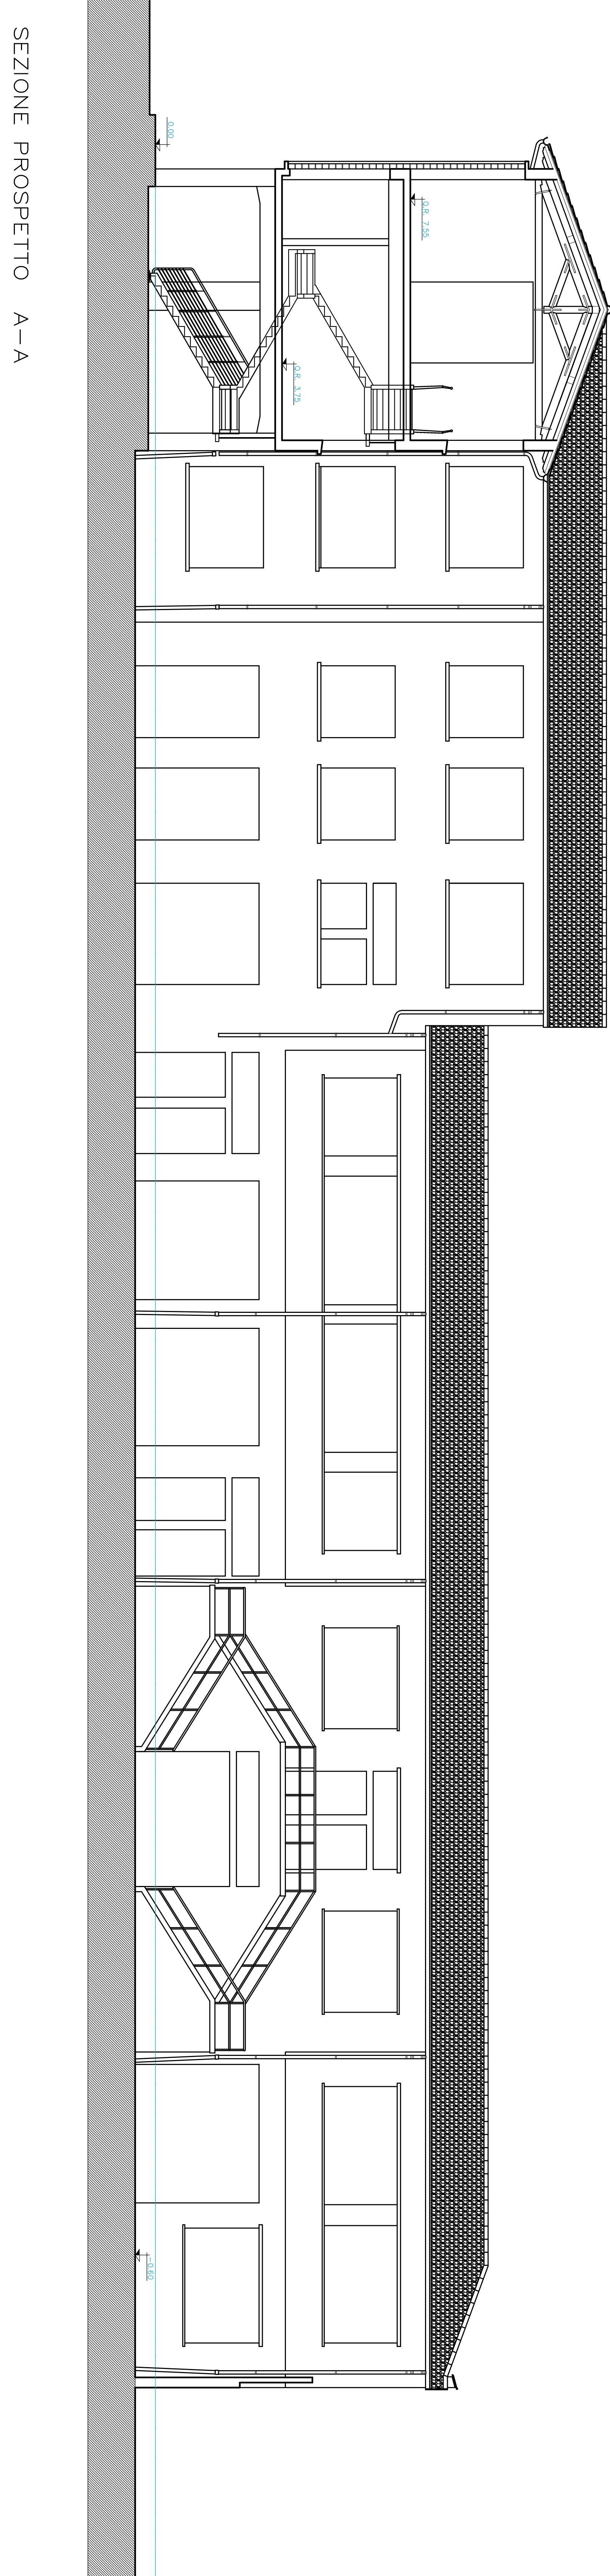

SEZIONE PROSPETTO A-A