




COMUNE DI FIRENZE - DIREZIONE ISTRUZIONE

Asilo Nido "FANTAGHIRO"


via Petrocchi 17

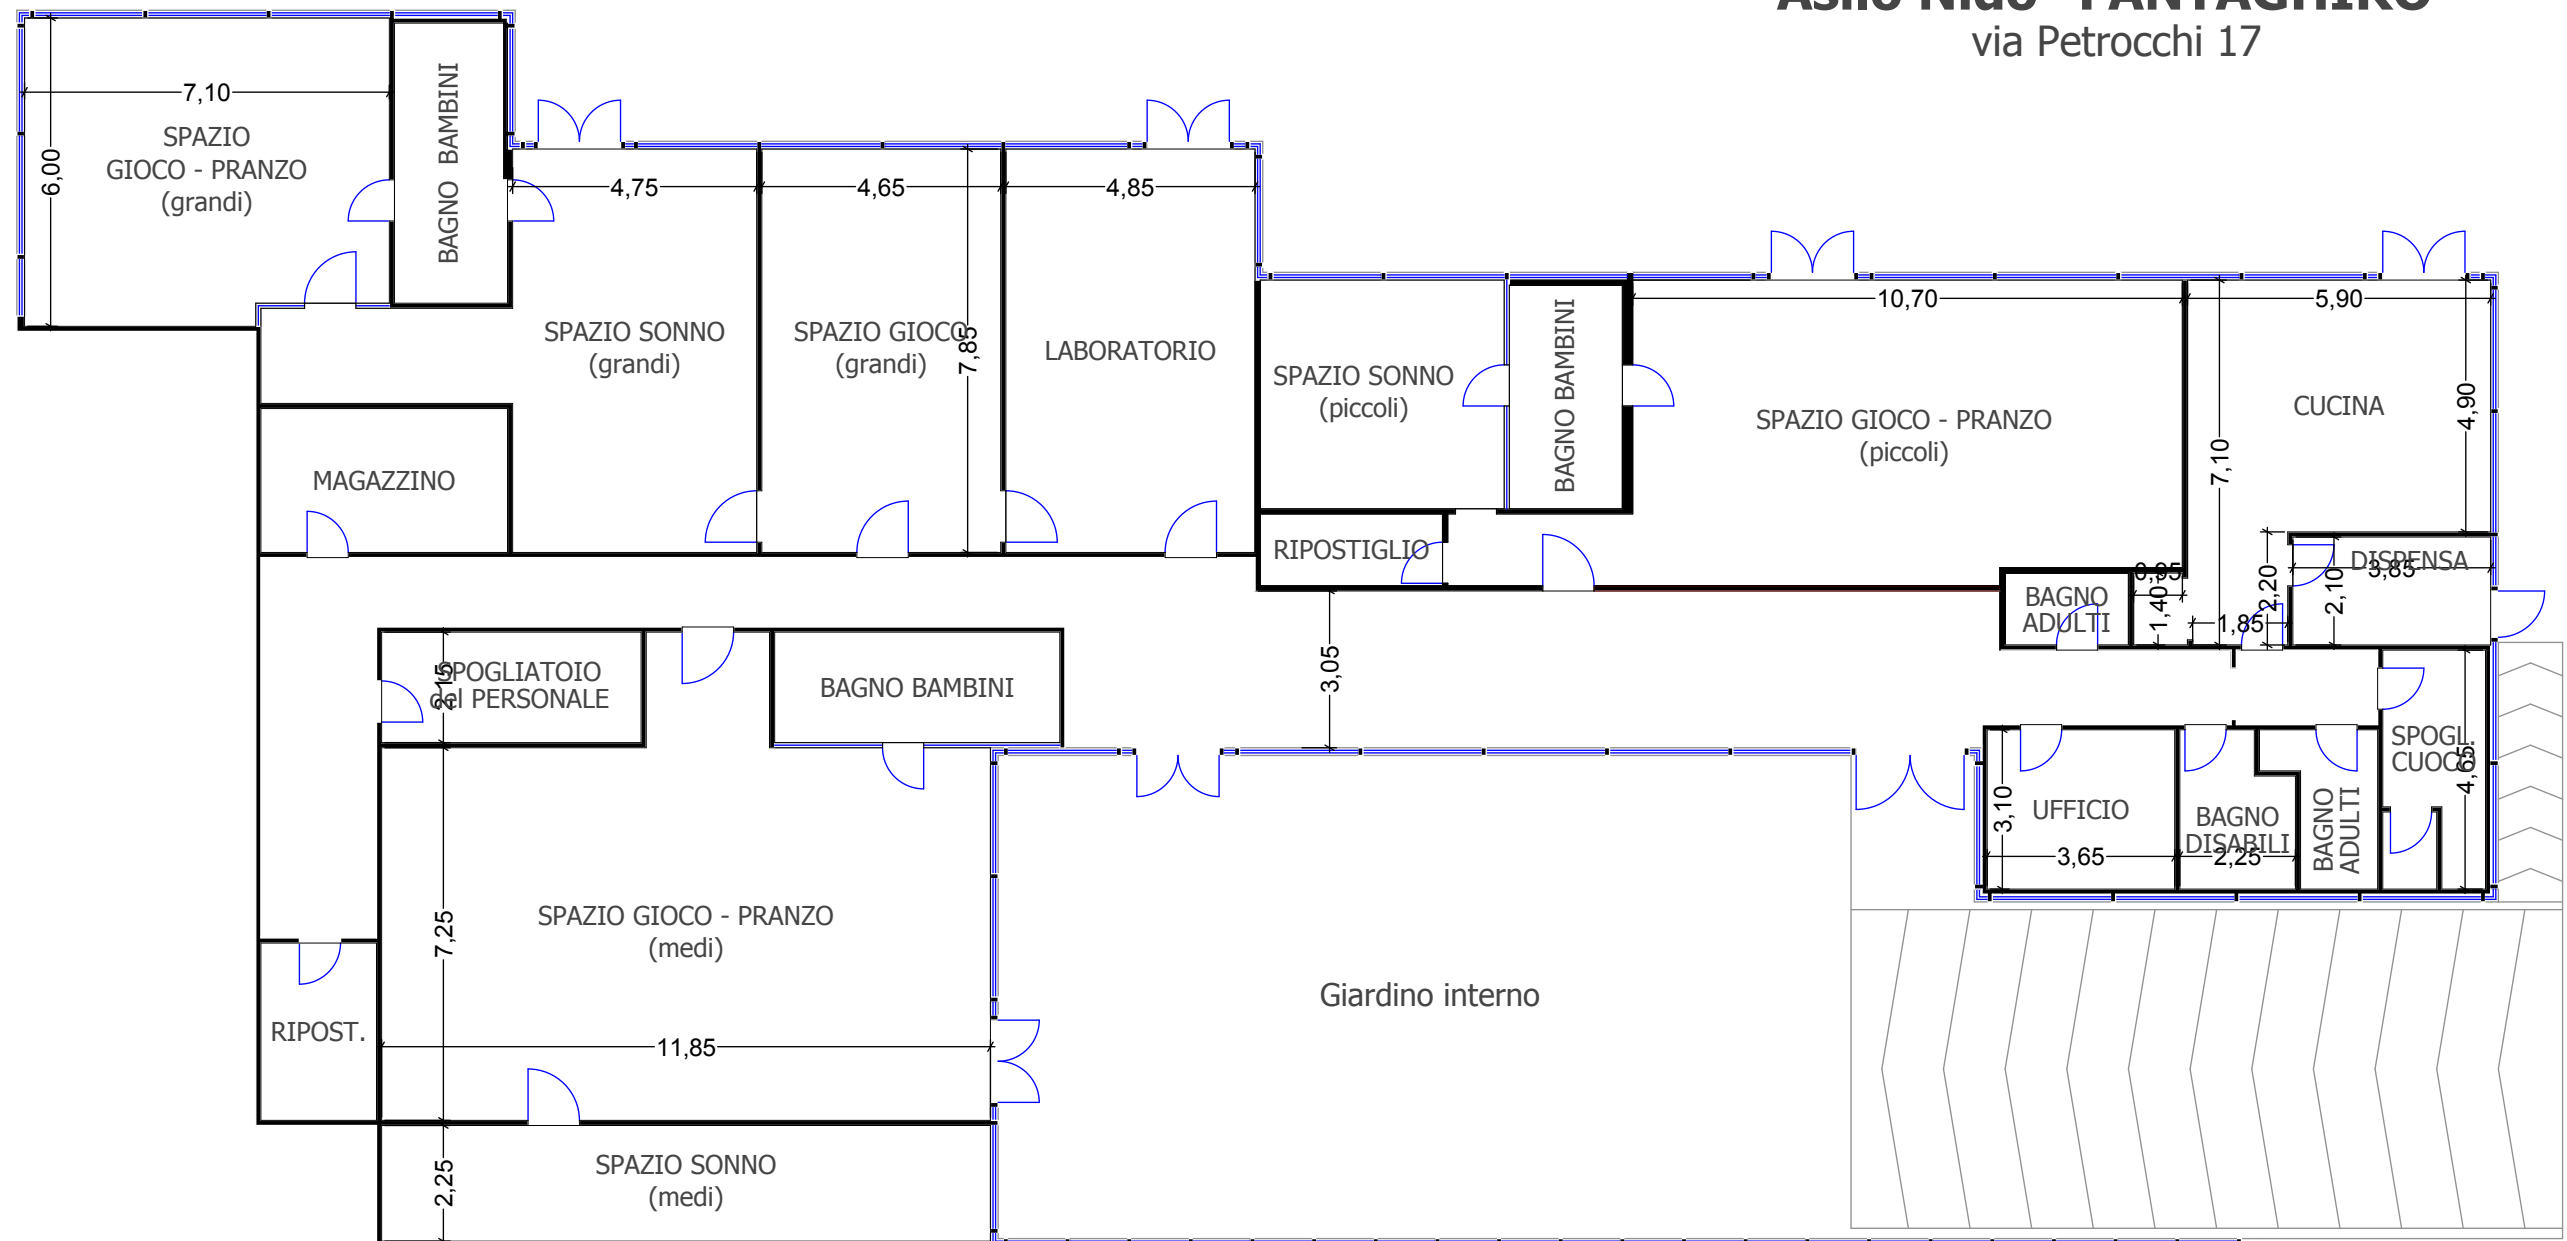

Pertinenza scuola elementare

**Uscita principale
verso via Petrocchi**


CENTRO INFANZIA BIANCONIGLIO, Via delle Cascine n. 37

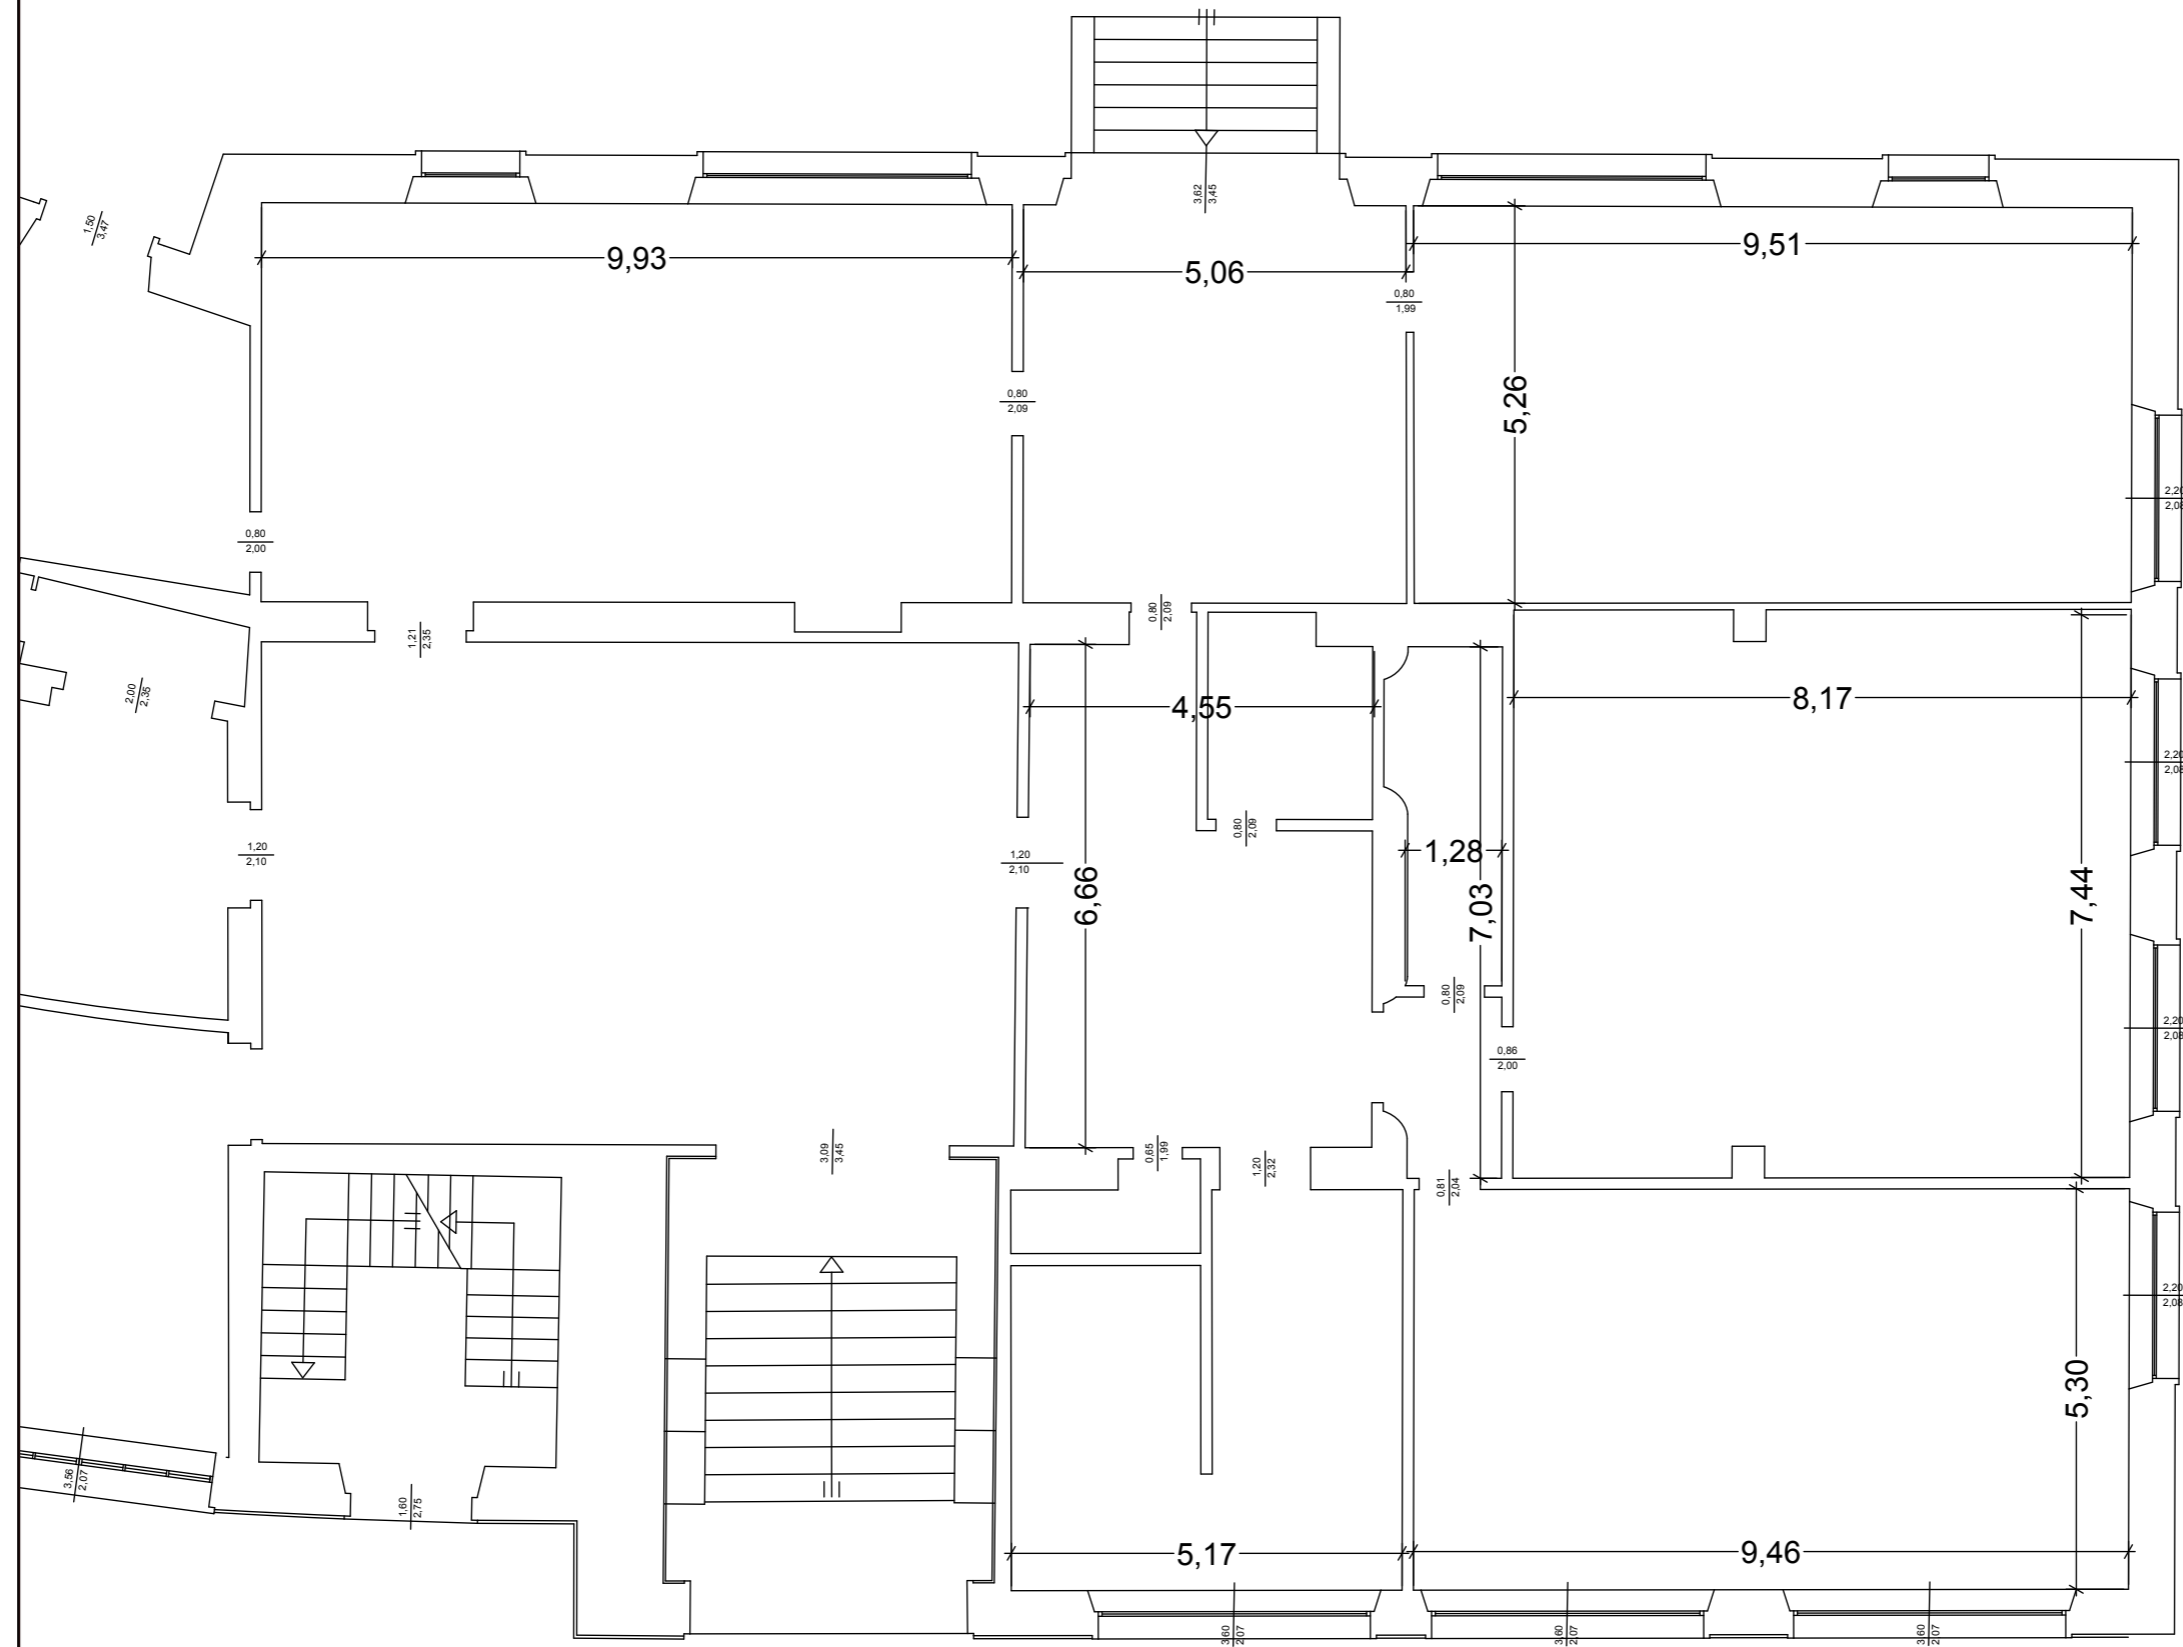

VIA DELLE CASCINE

lato via Fortini

Ingresso

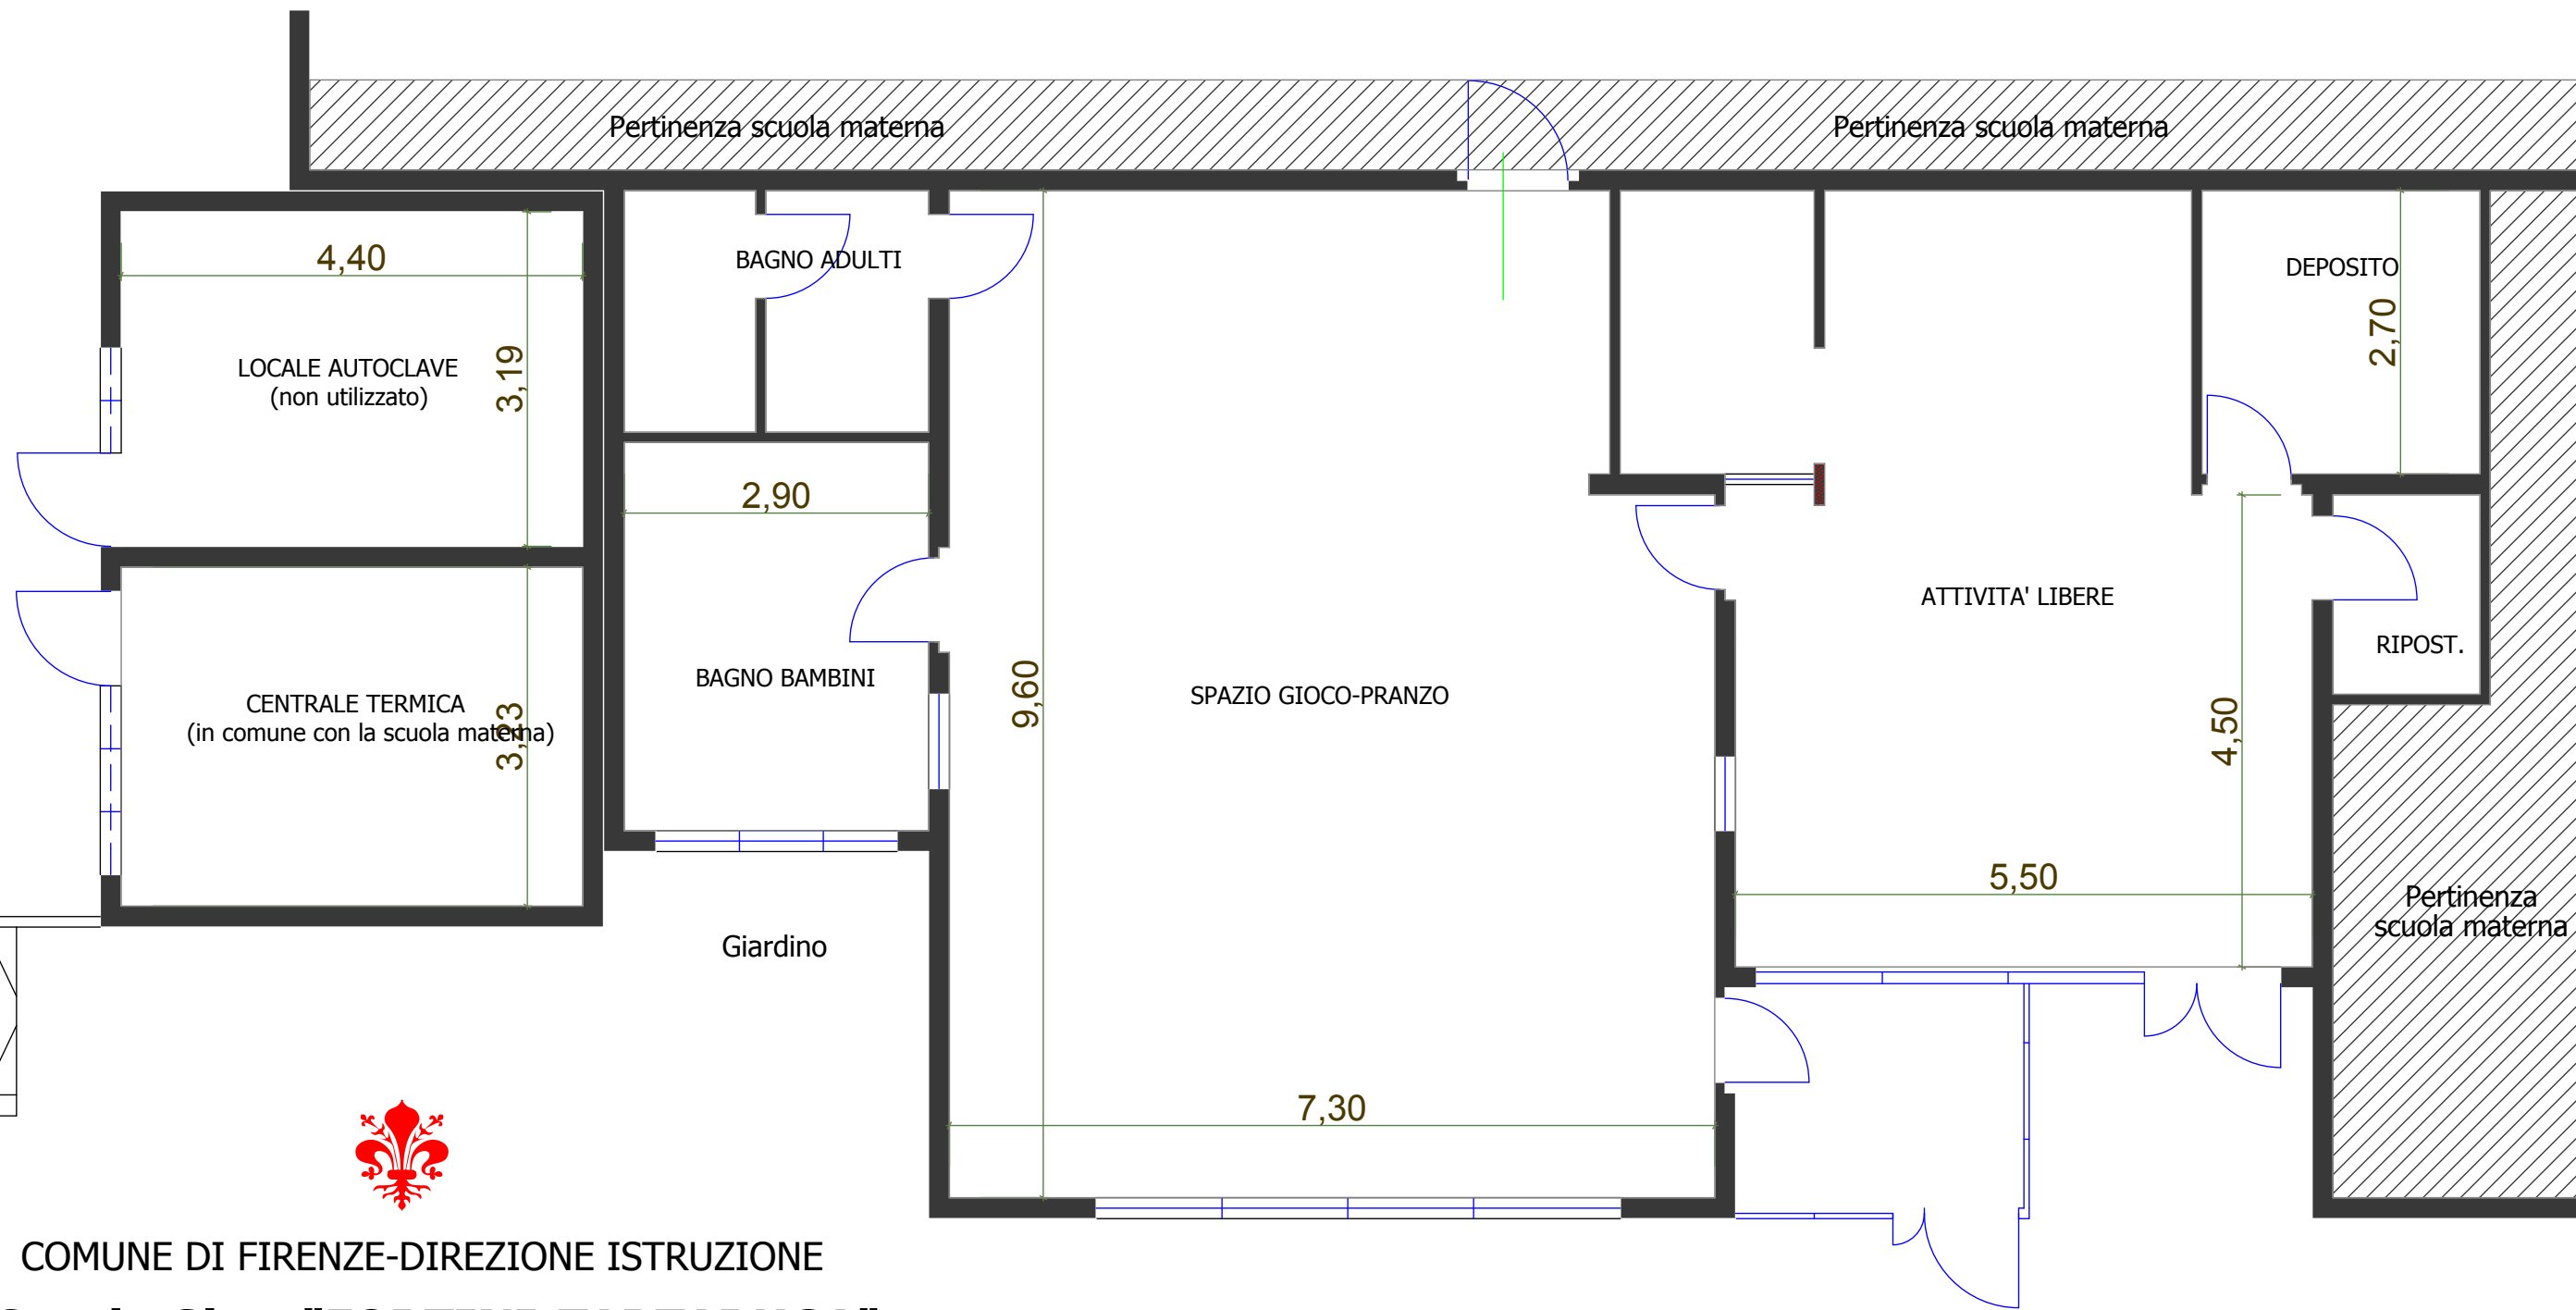


COMUNE DI FIRENZE-DIREZIONE ISTRUZIONE


Spazio Gioco "FORTINI-TARTARUGA"


via B. Fortini 16/b

Uscita principale sul giardino

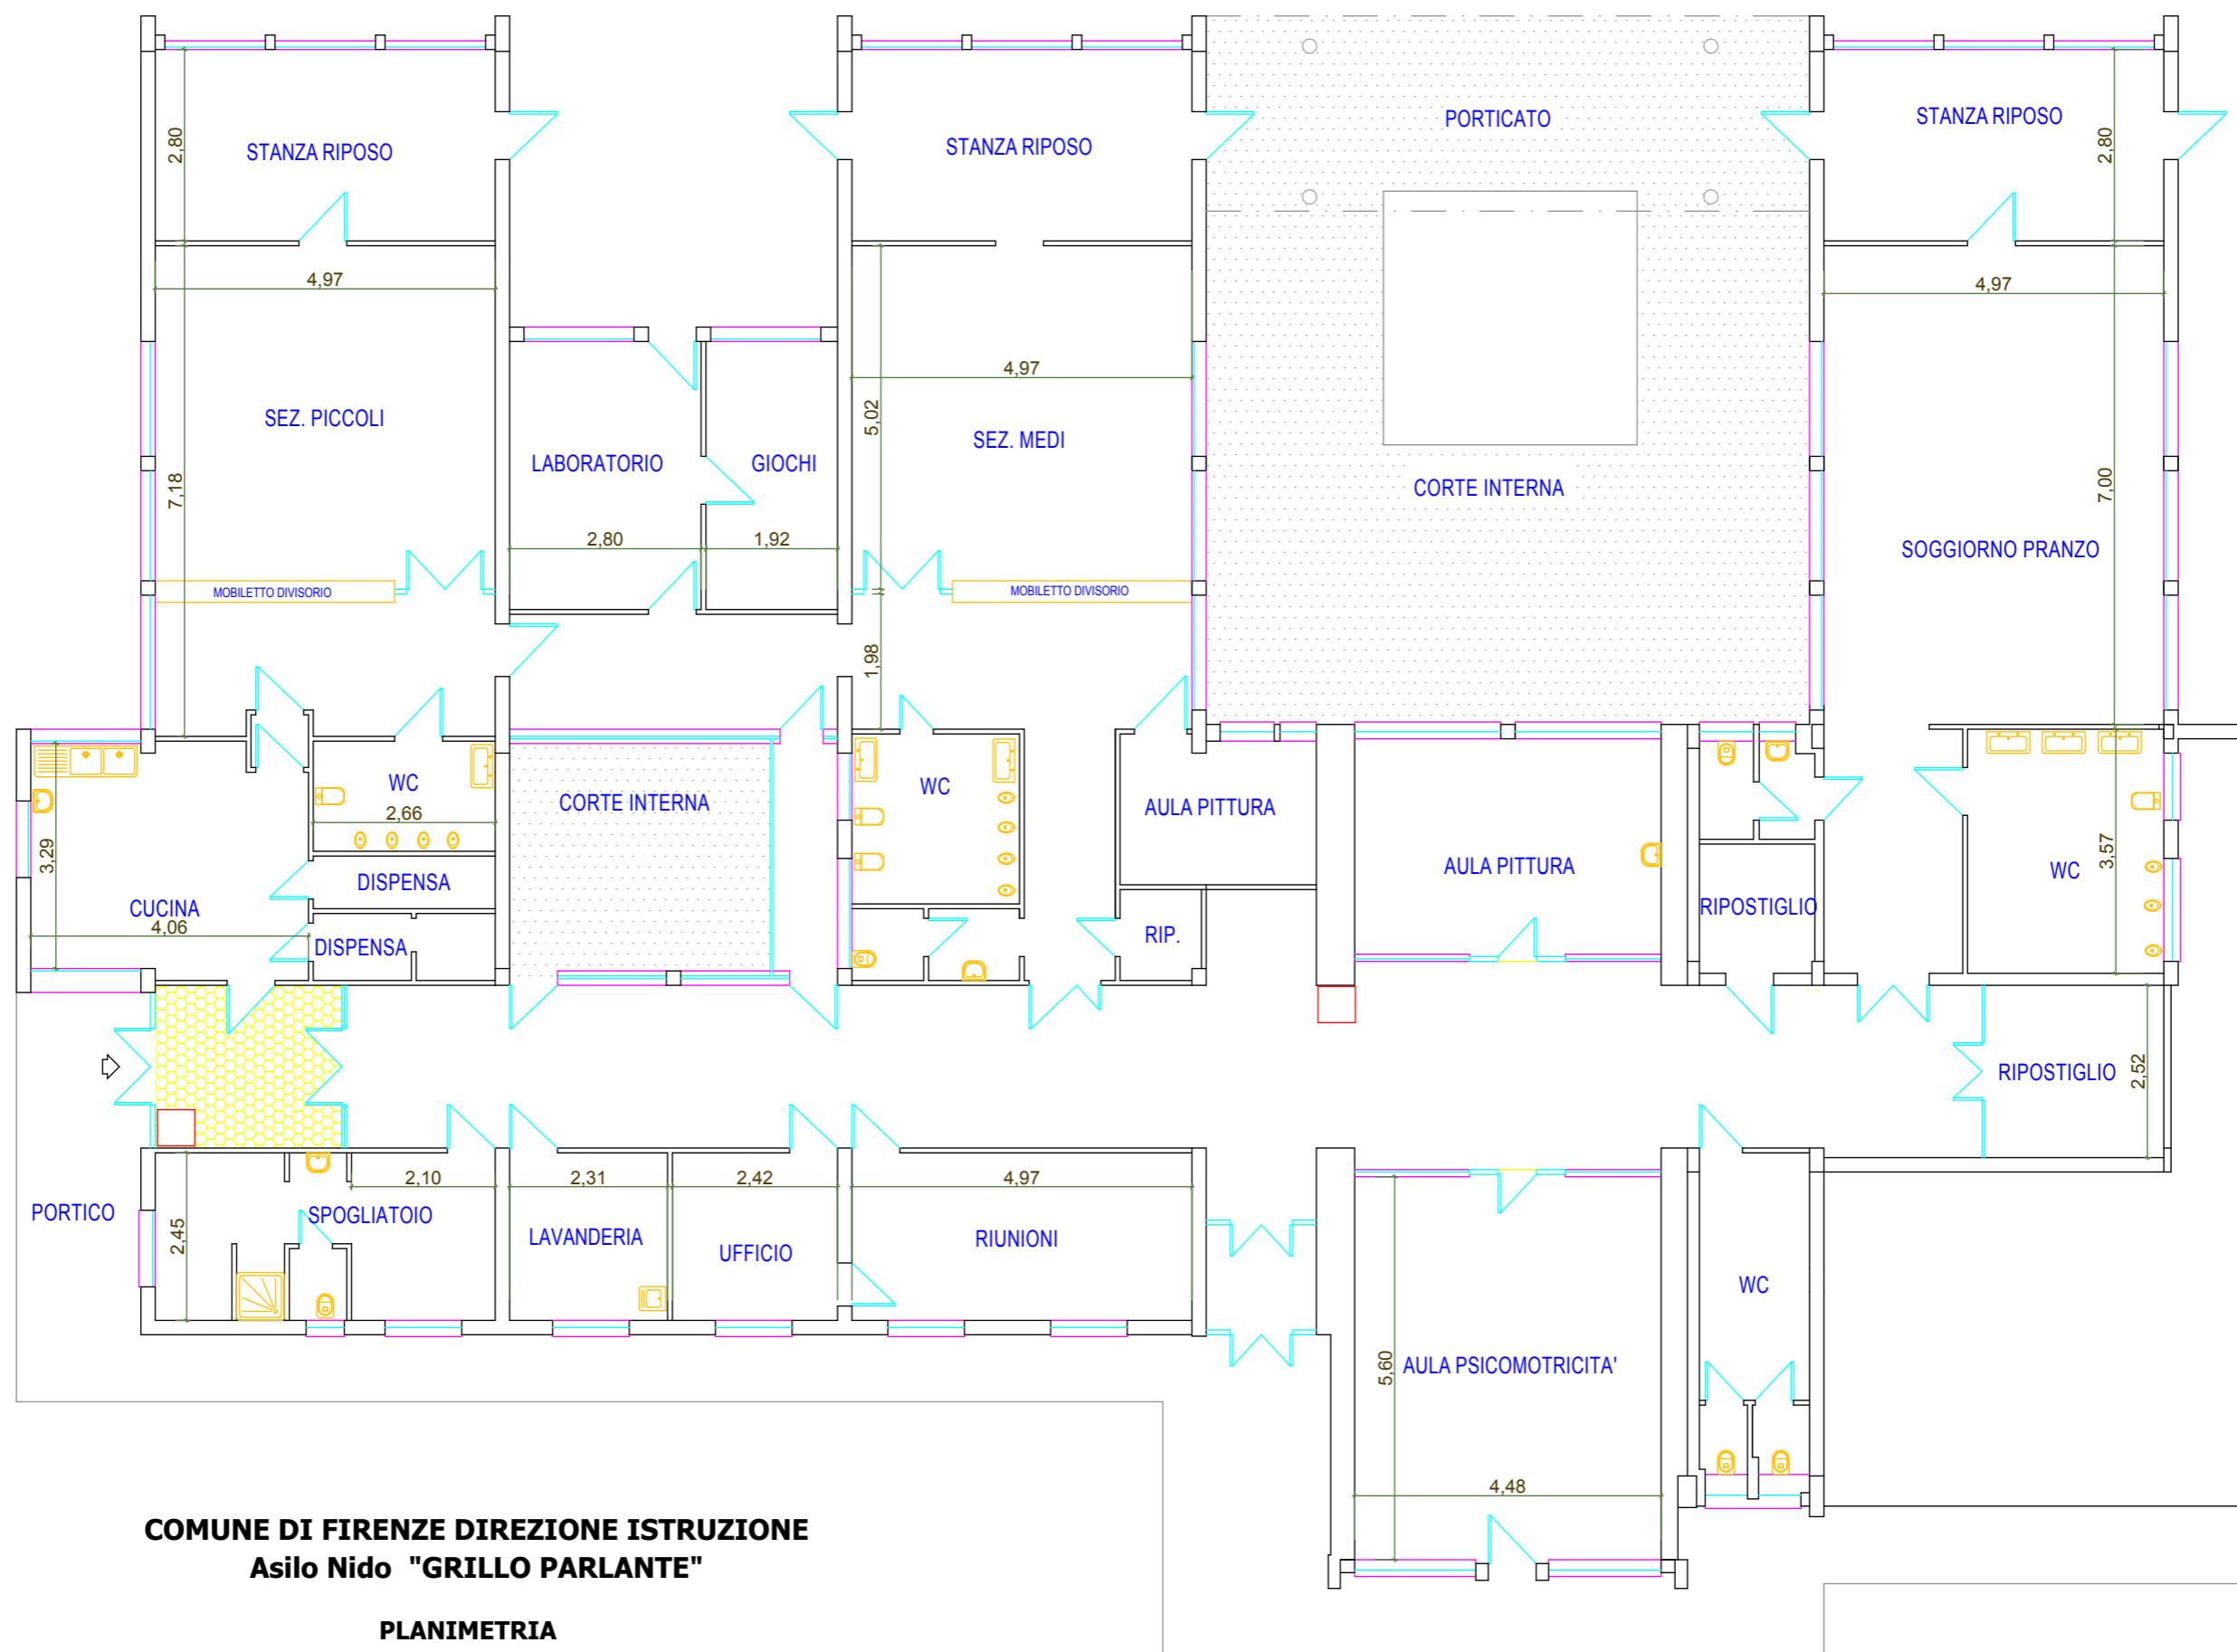


PALAZZUOLO - SPAZIO GIOCO TARTARUGA

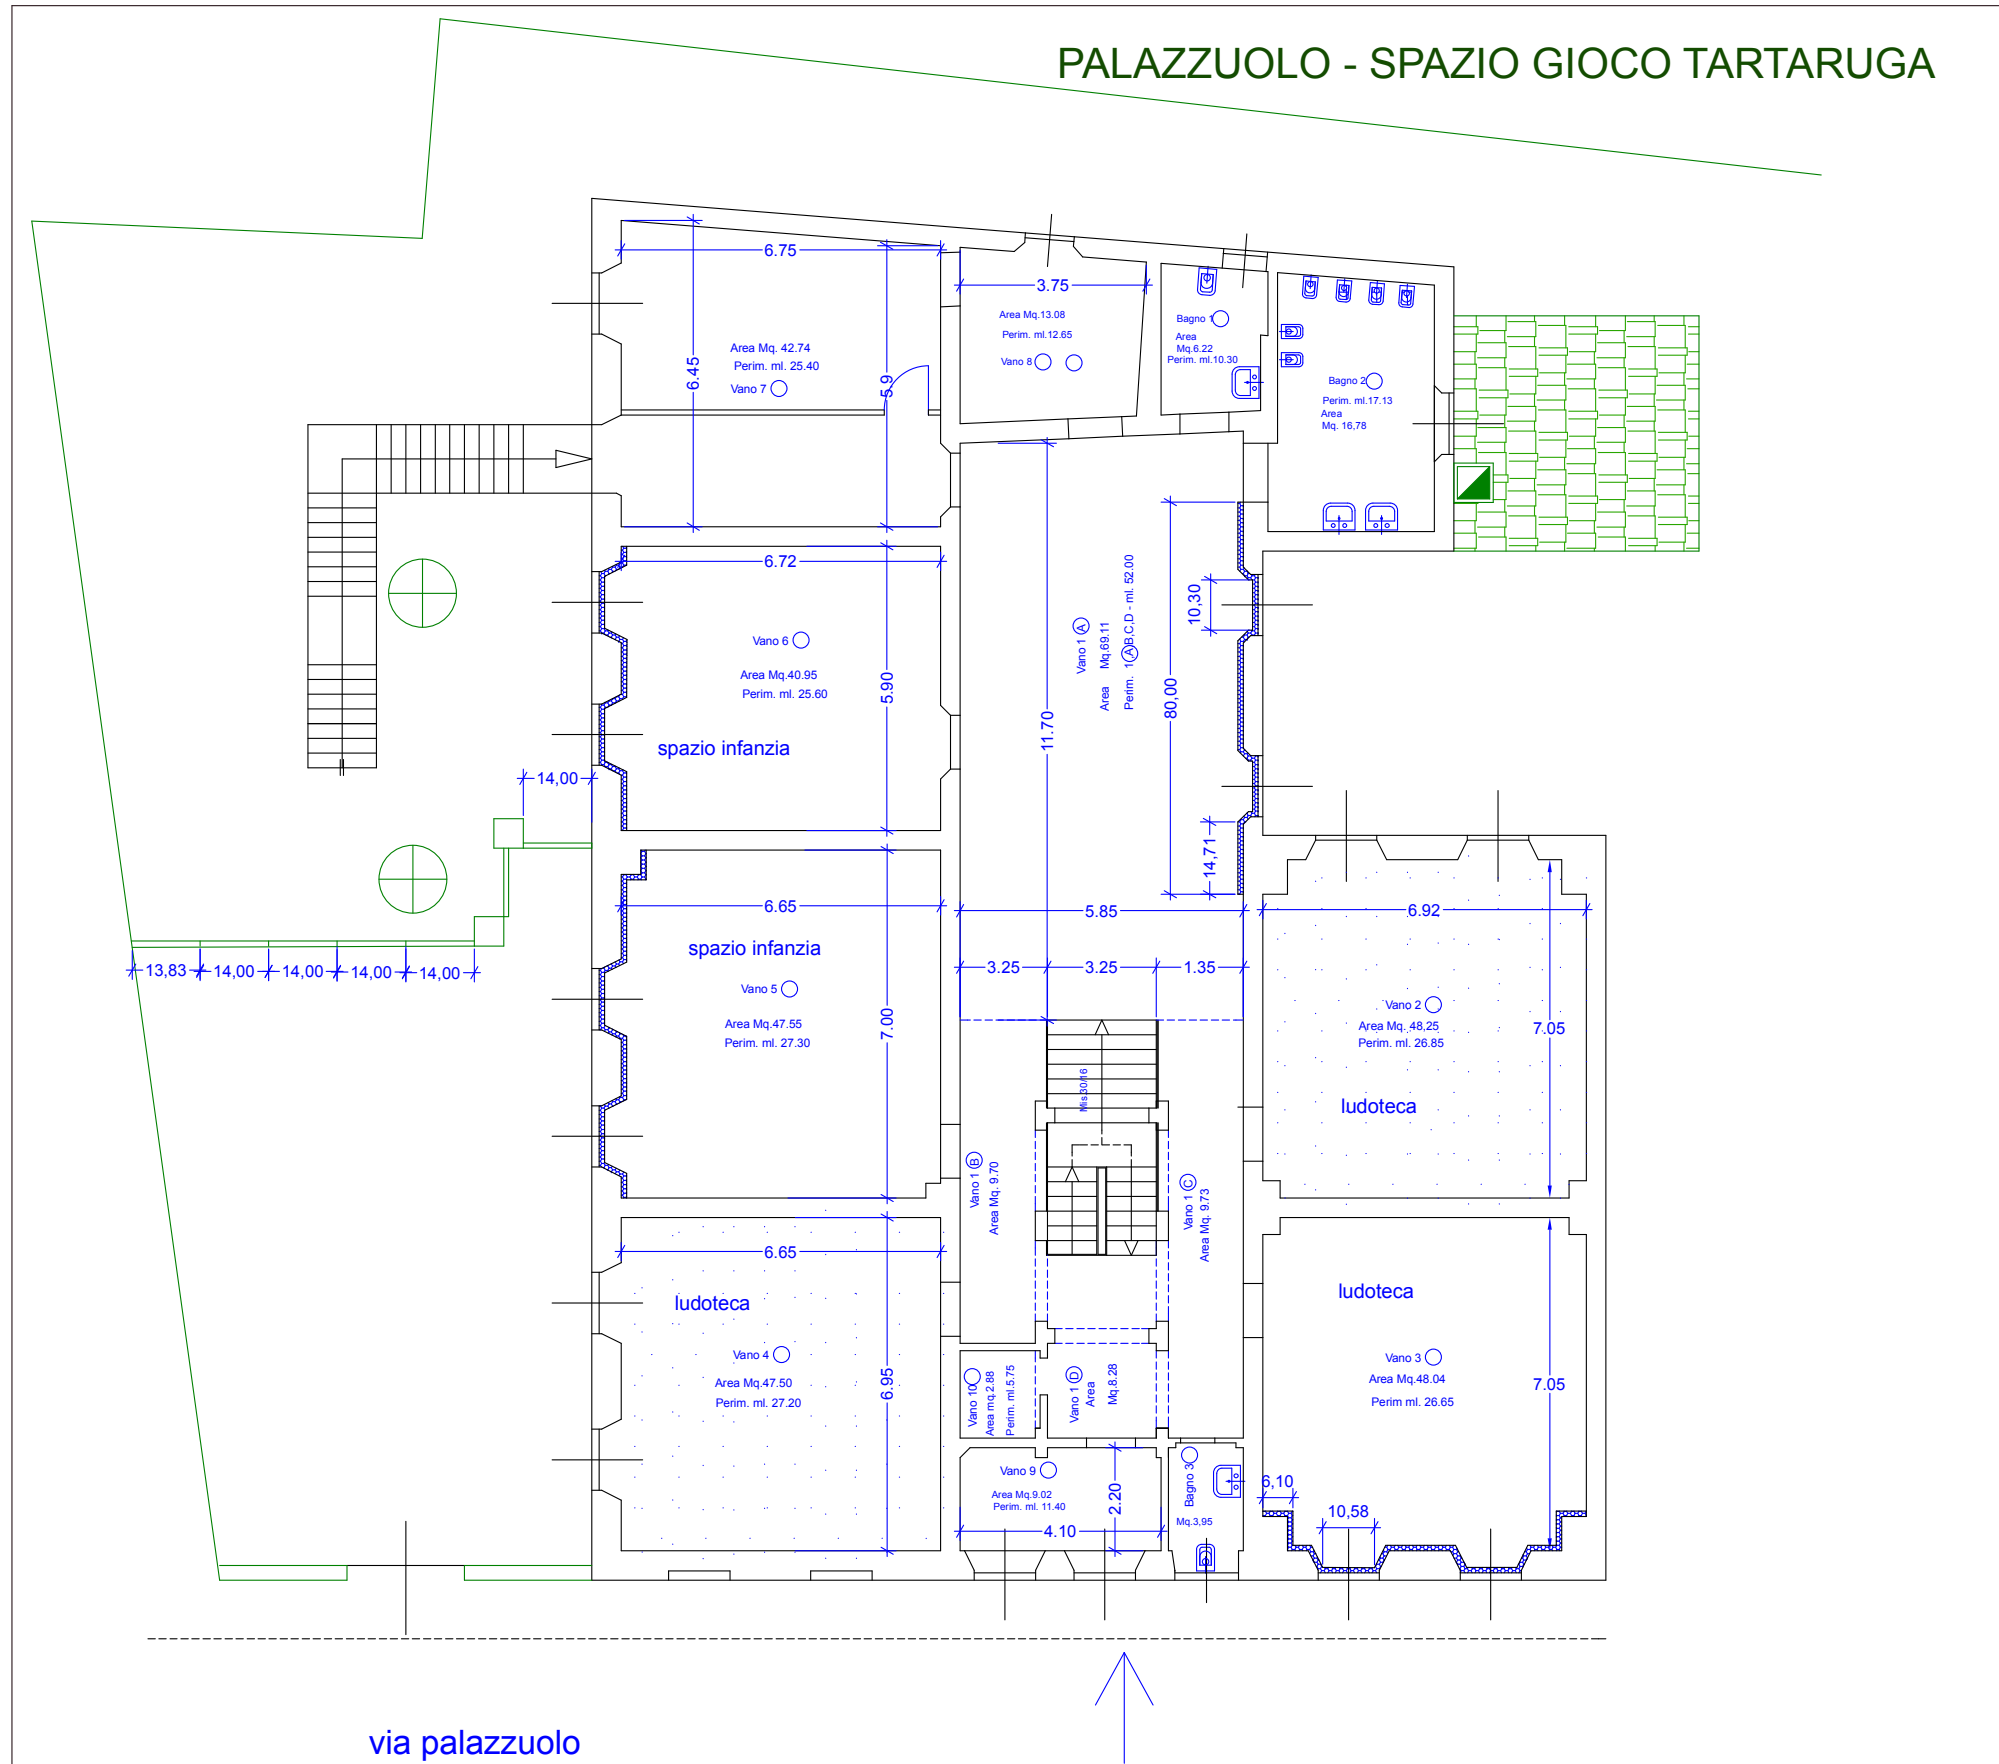


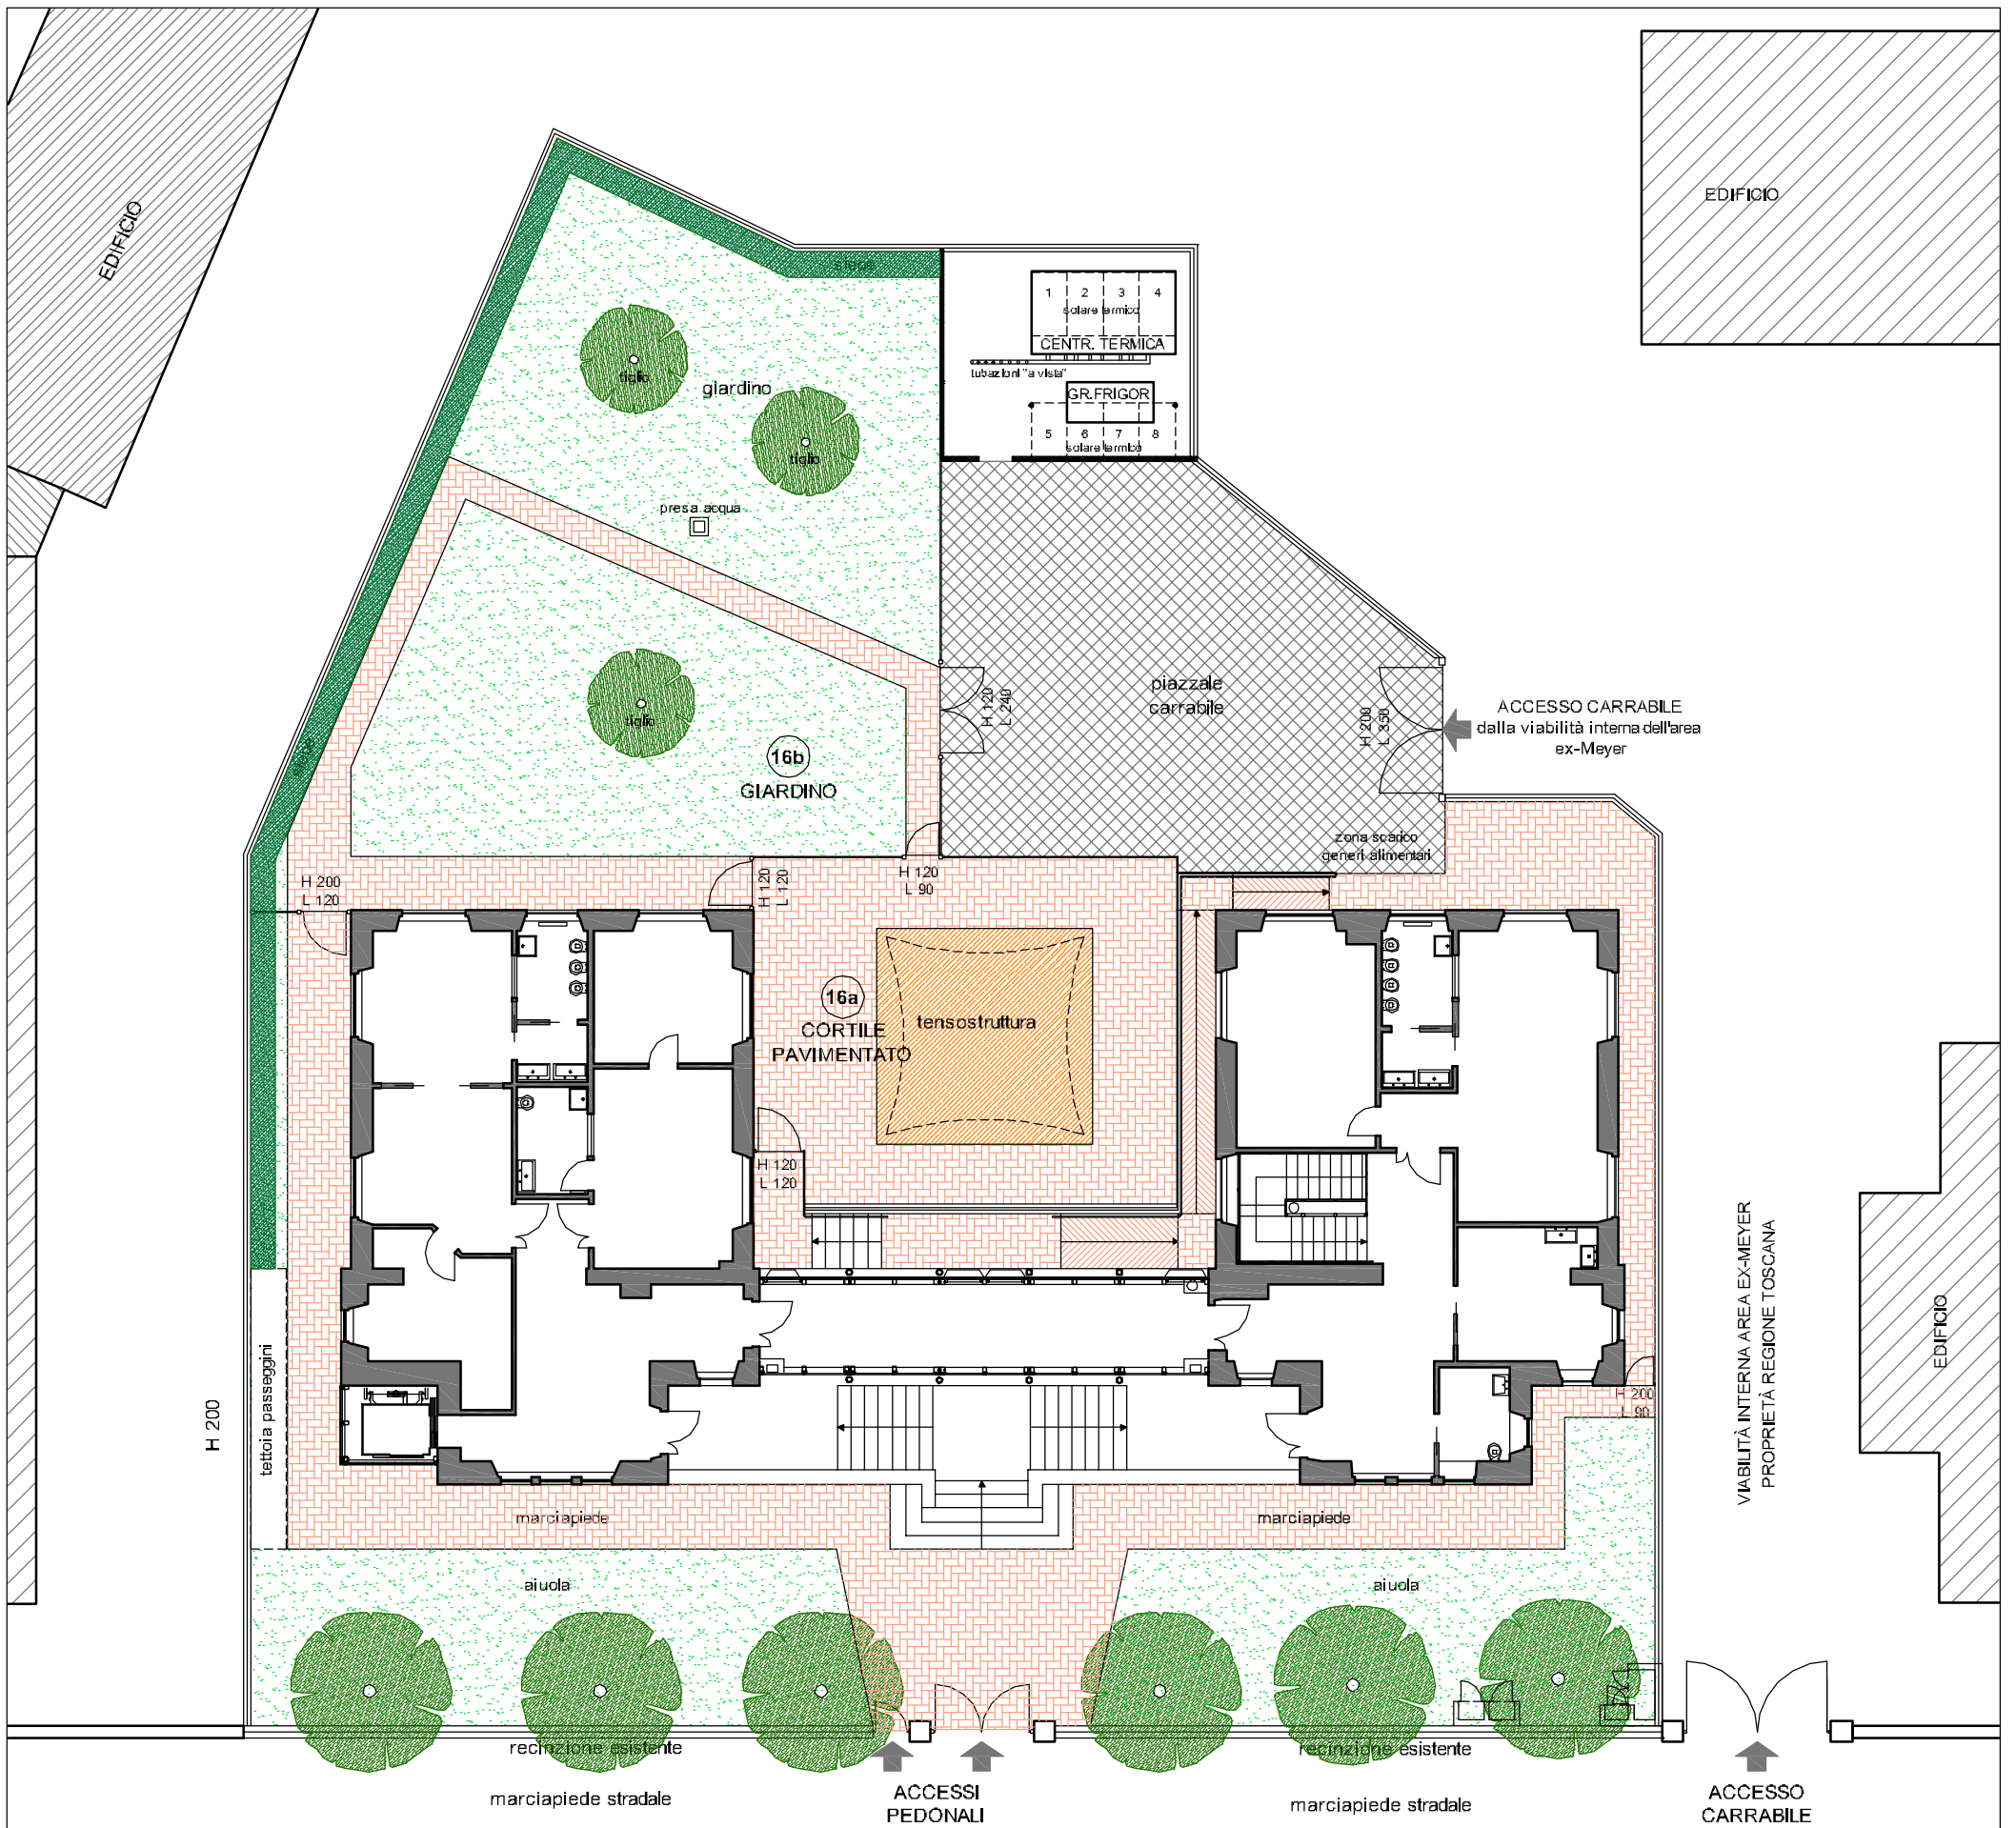

VIA FRA' DOMENICO BUONVICINI

PLANIMETRIA GENERALE
scala 1:200

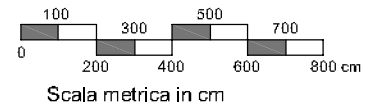

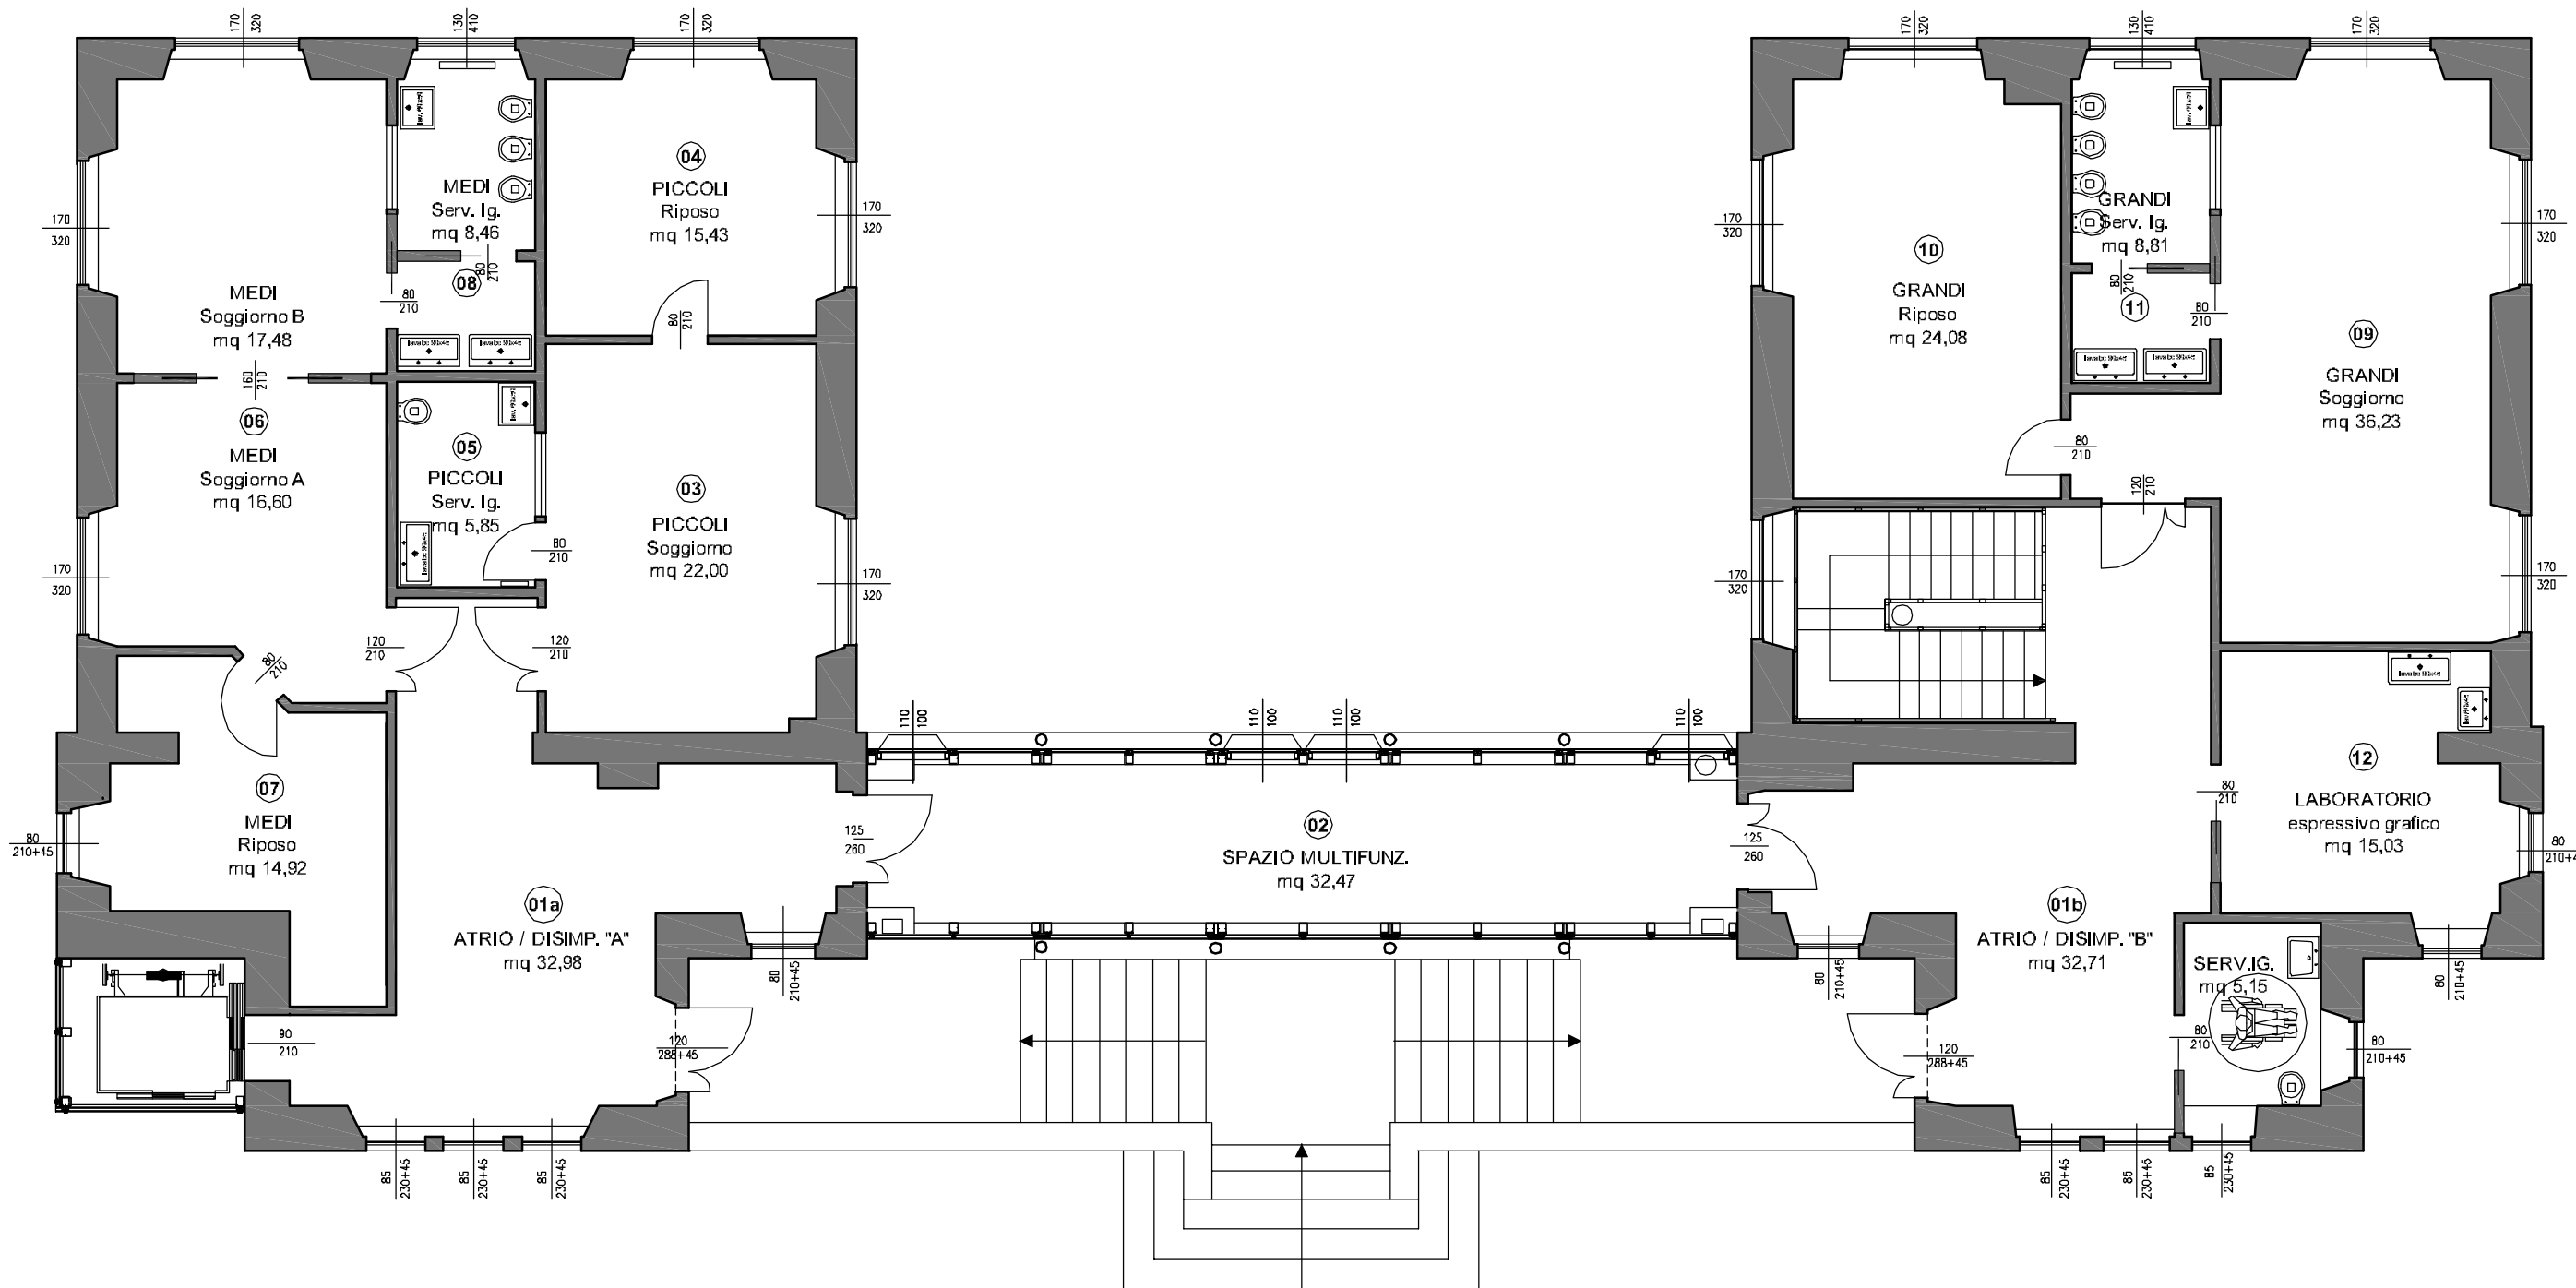


PIANO RIALZATO

scala 1:100



Scala metrica in cm

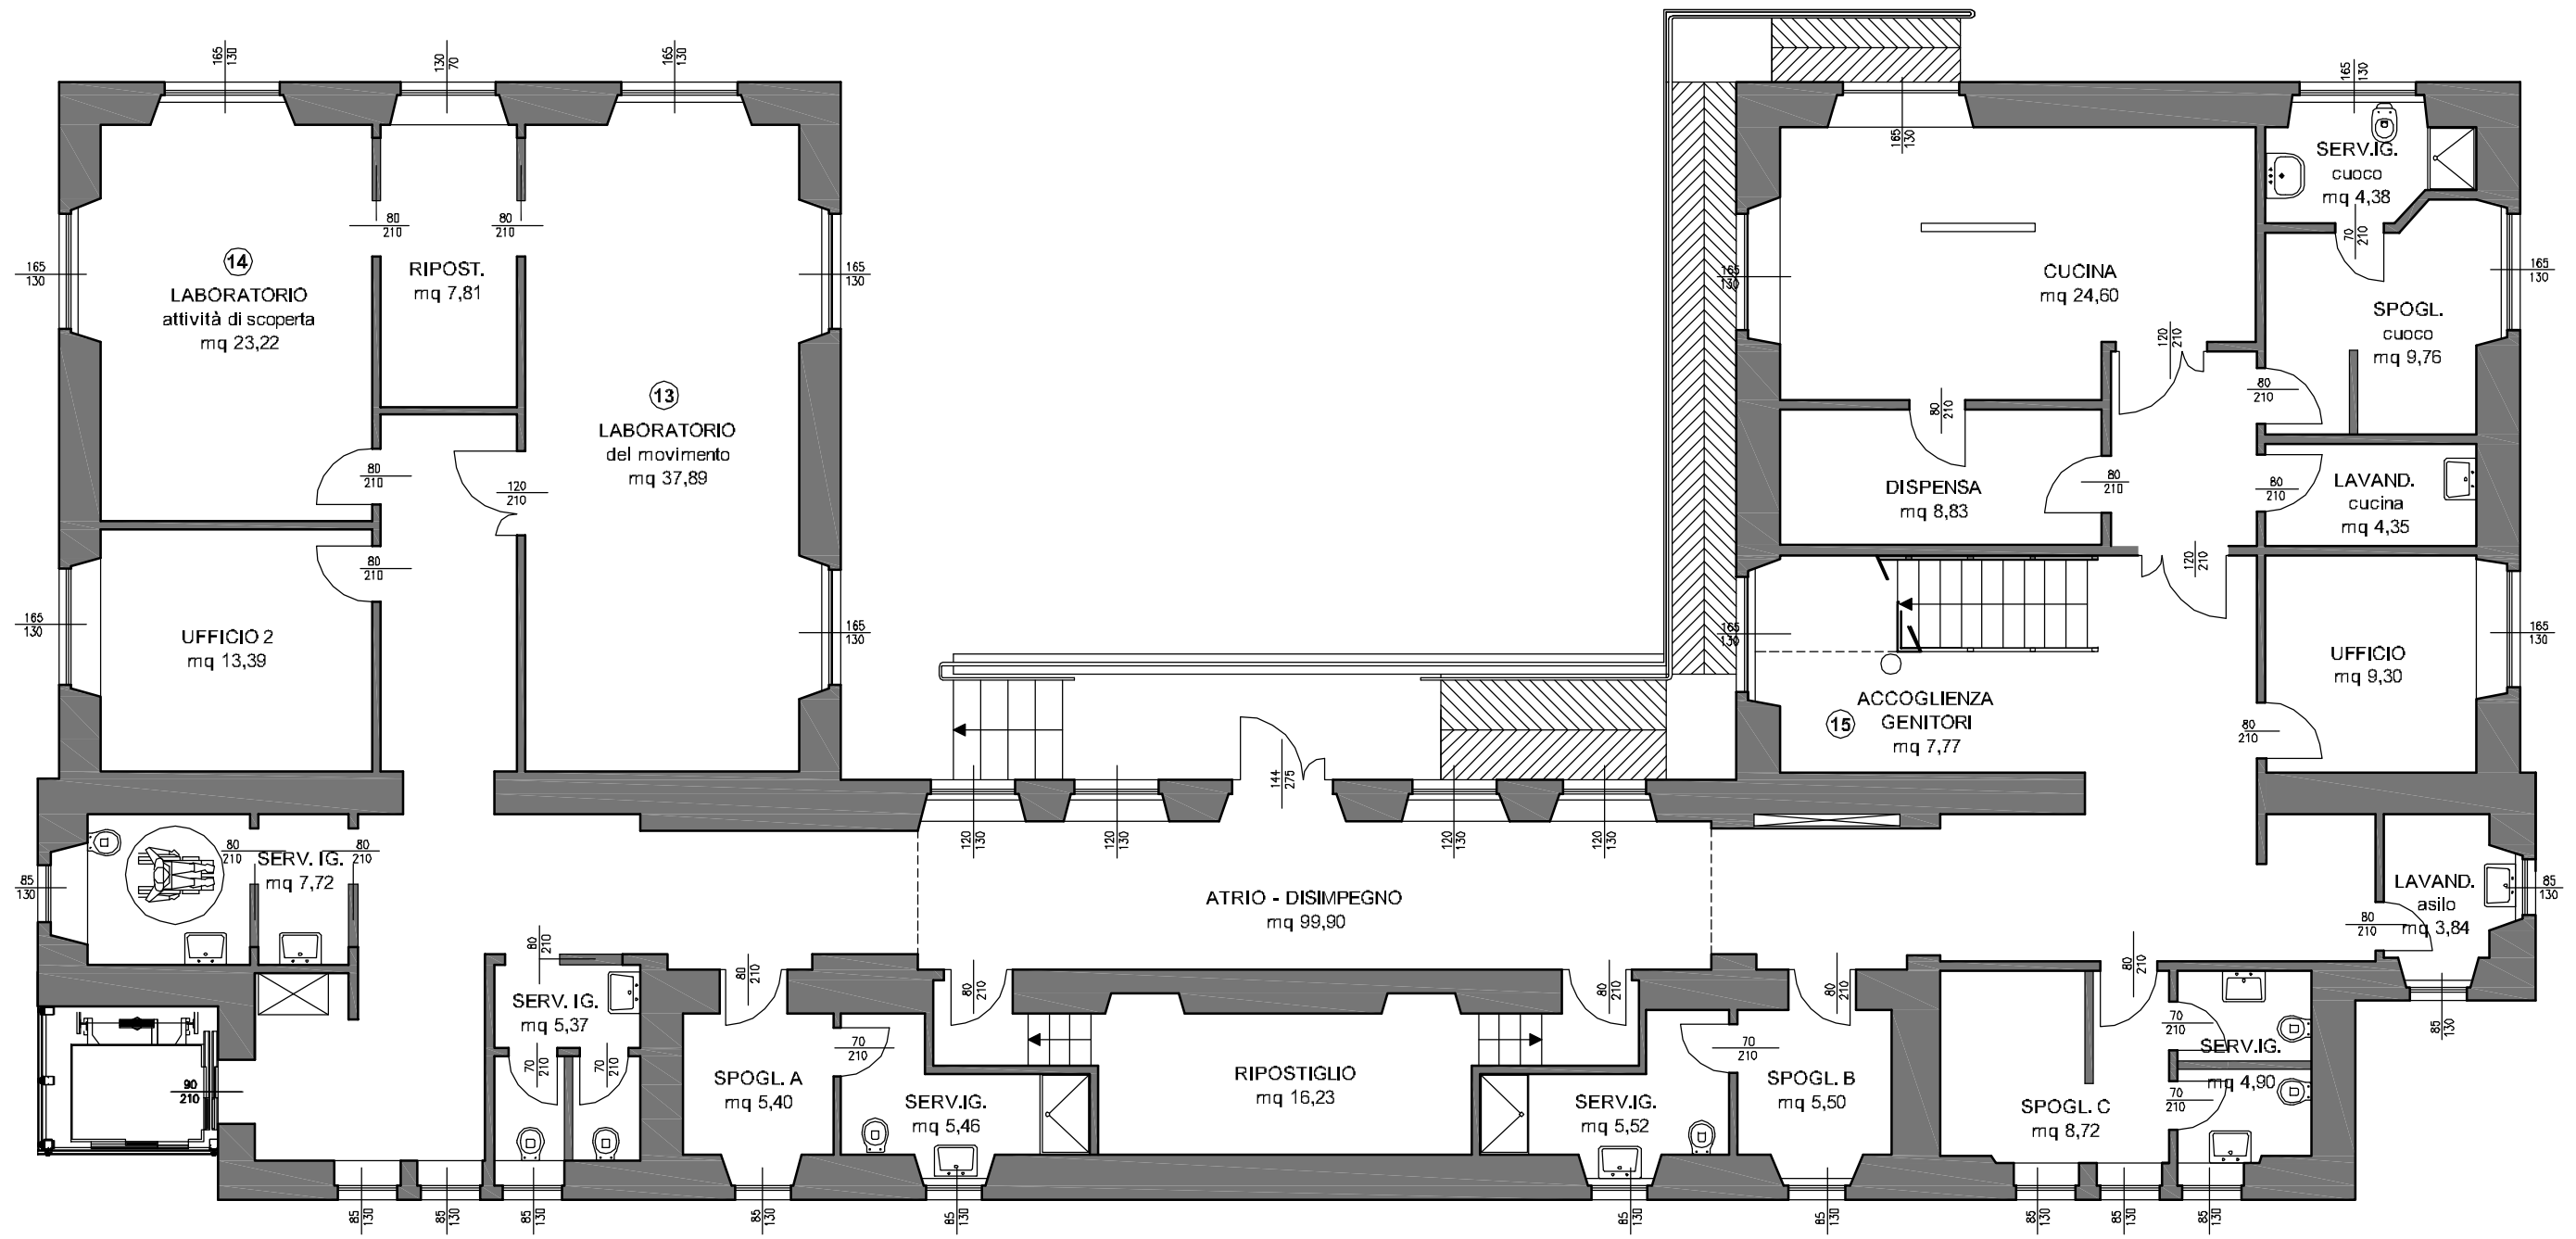

PIANO SEMINTERRATO scala 1:100

