


PLANIMETRIA TANA DELL'ORSO

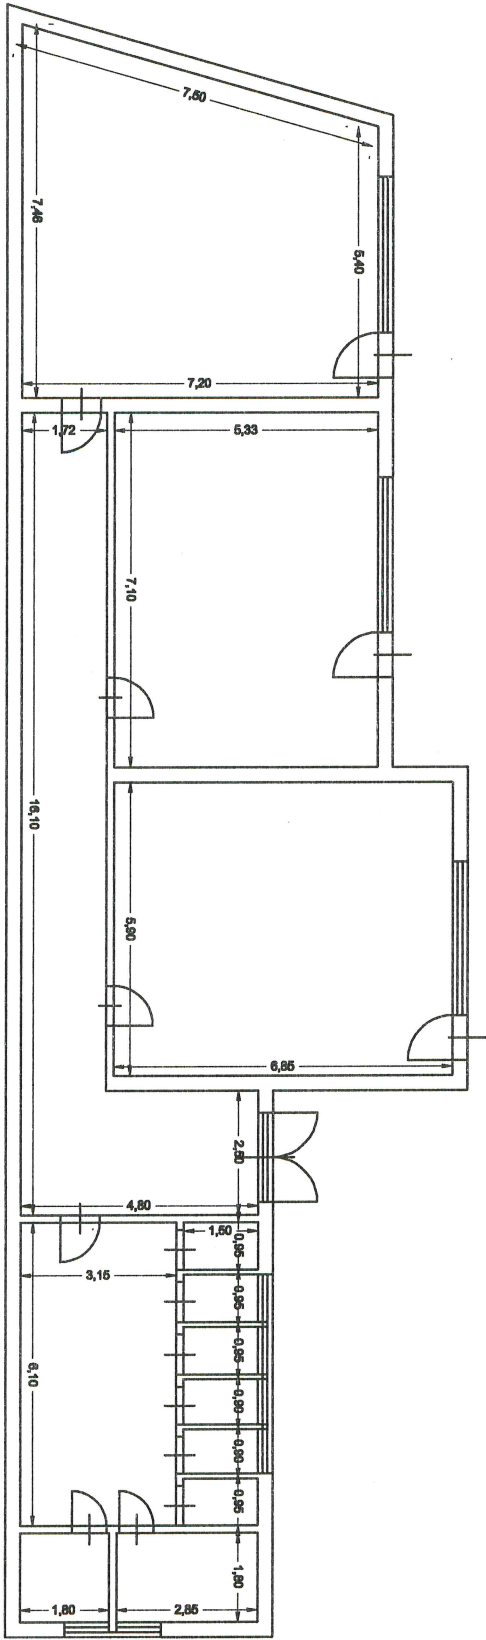

scala 1:100