

1
CAMPO CALCIO
PRINCIPALE

(FUORI SCALA)

RAMPA P=45

G.O.D.

TIGLIO

TIGLIO

TIGLIO

TIGLIO


TIGLIO

TIGLIO

TIGLIO


5287

3102

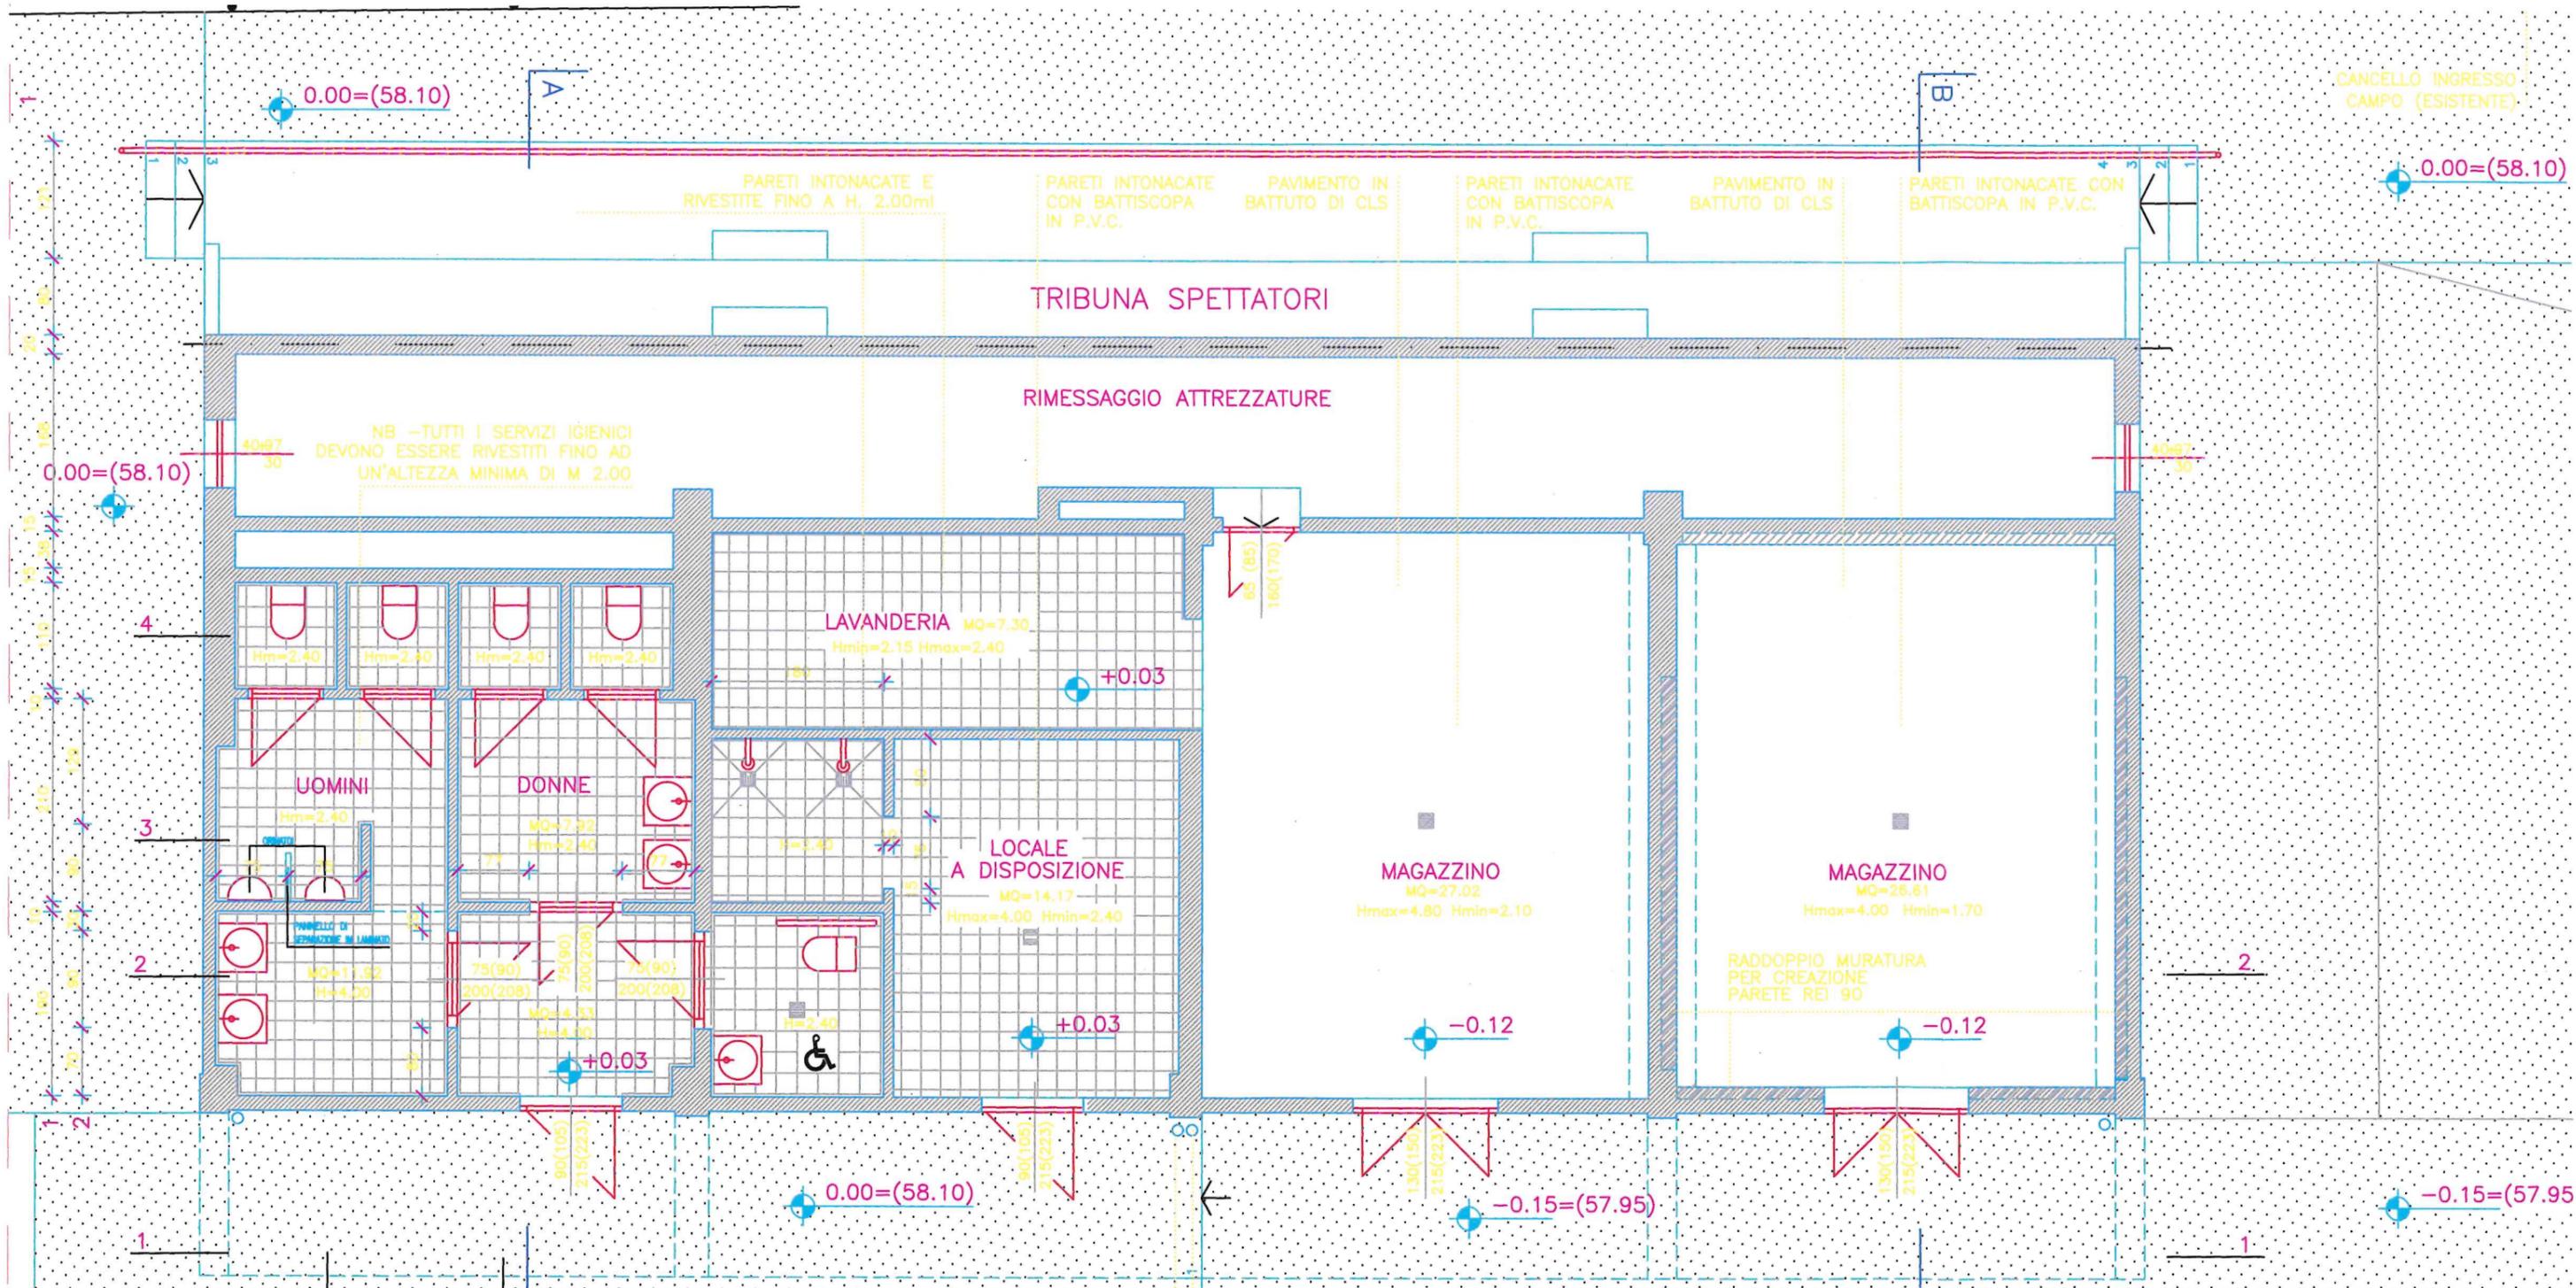


(Fuori Scala)

①
SOTTO TRIBUNA

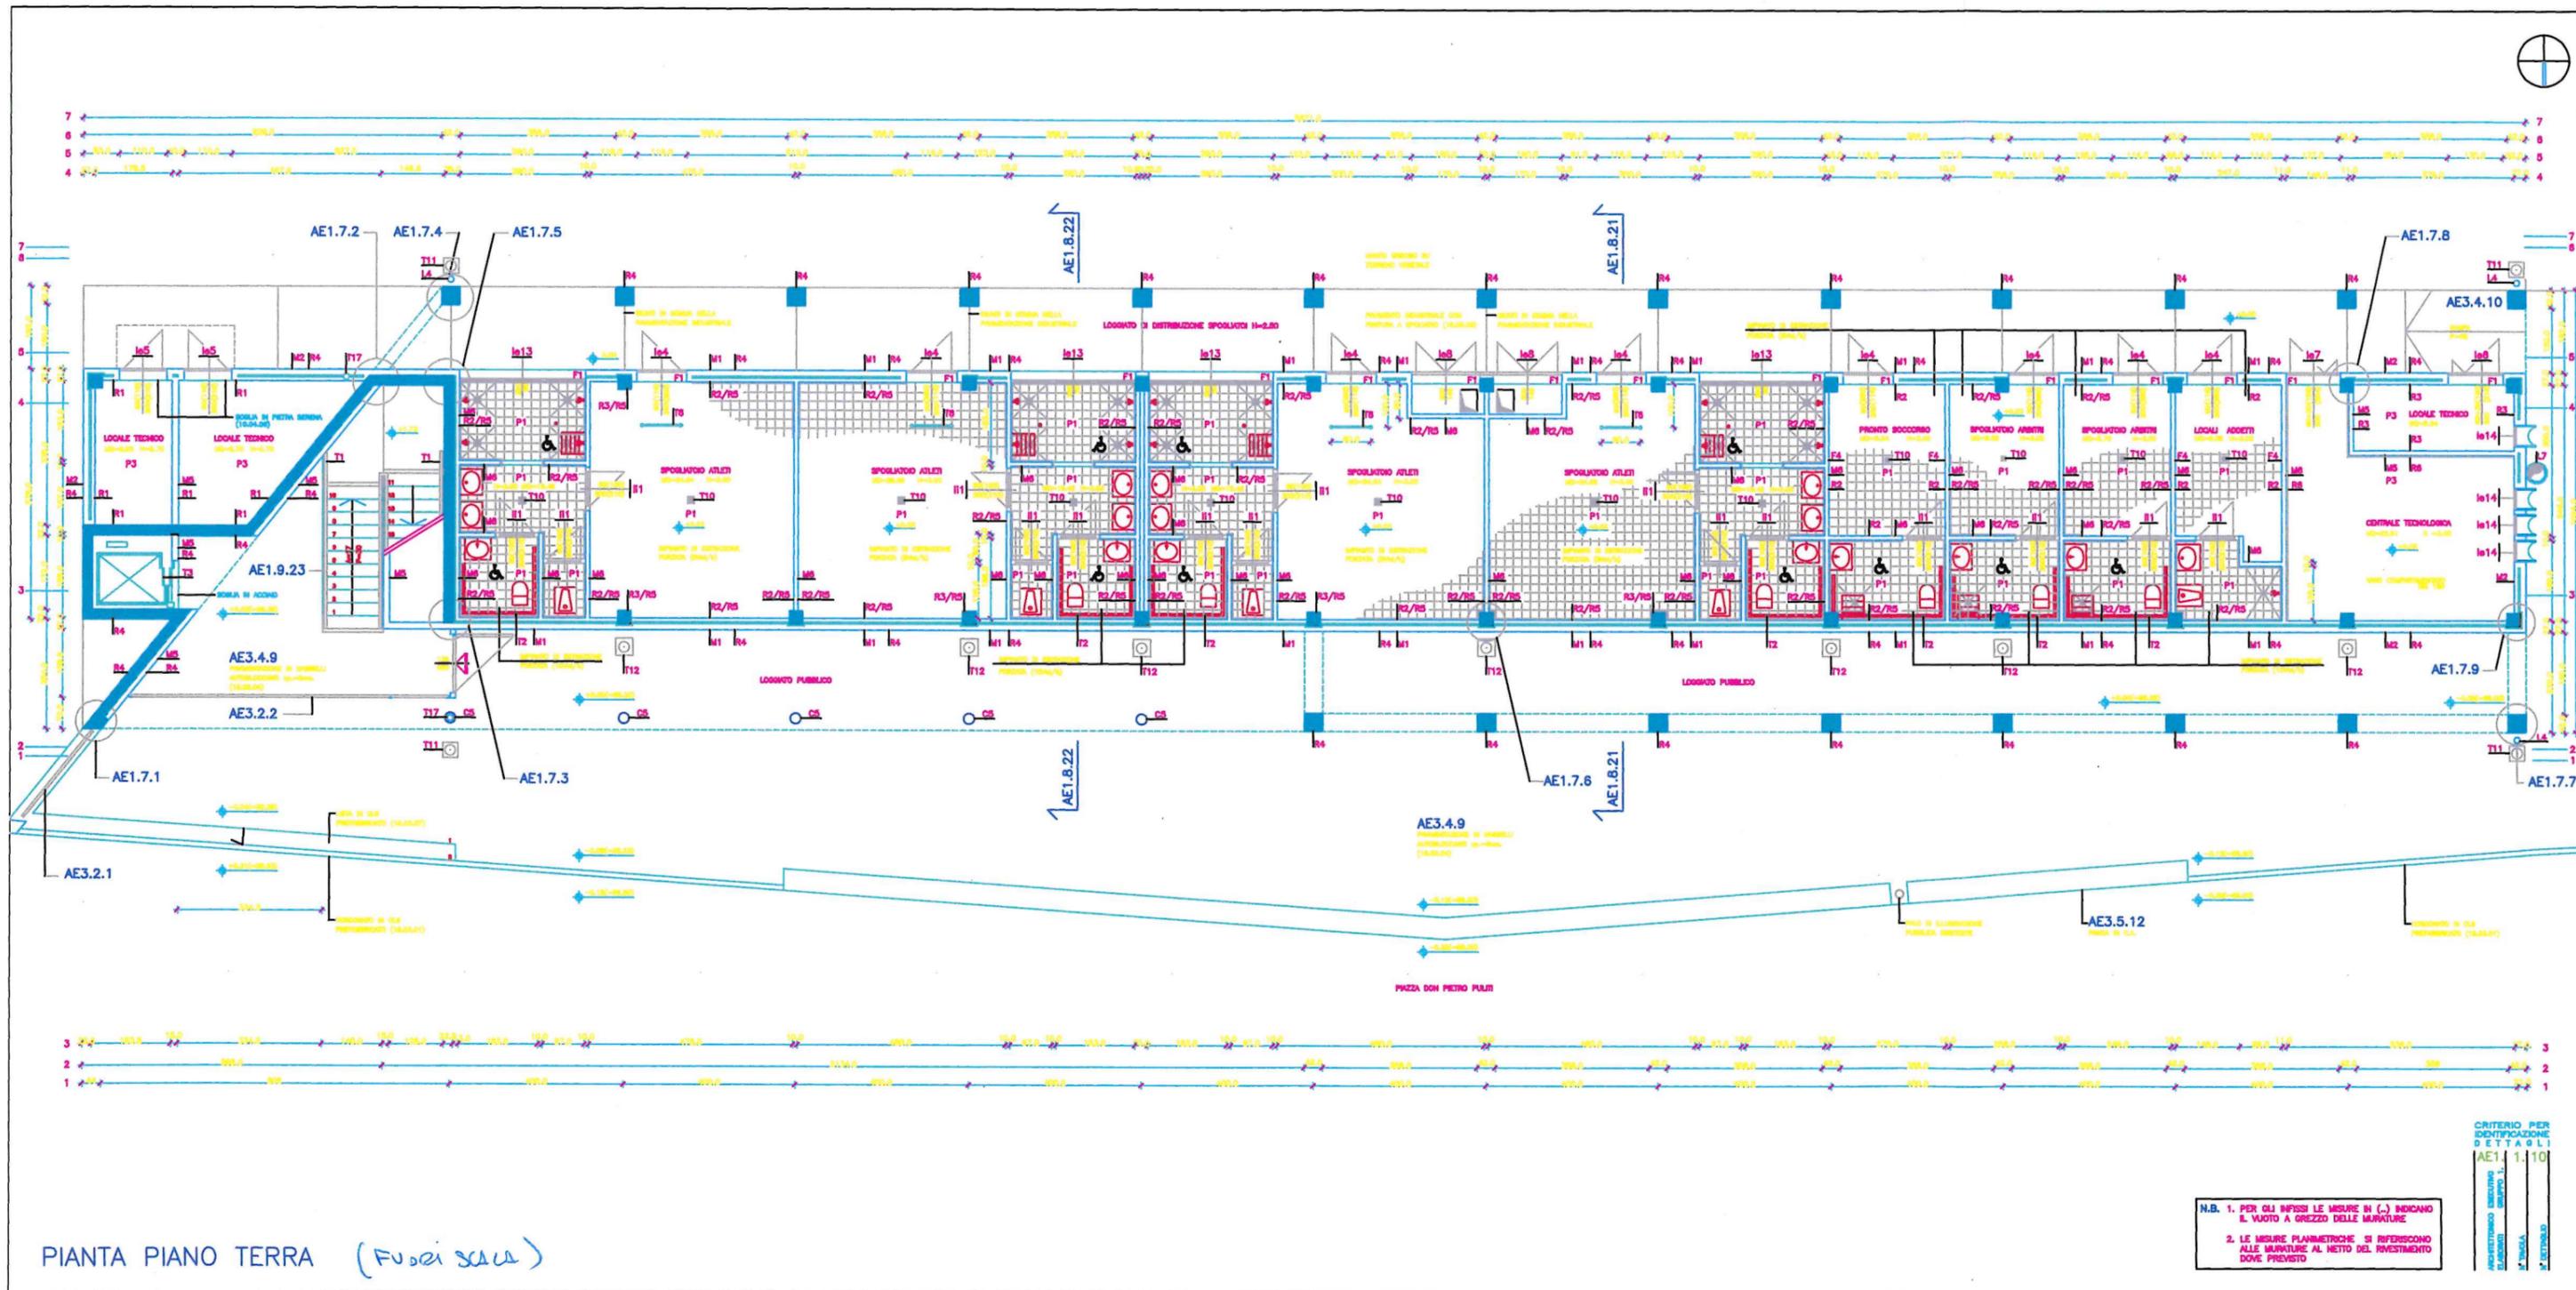

①
 PALAZZINA SPOGLIATOI
 E SERVIZI

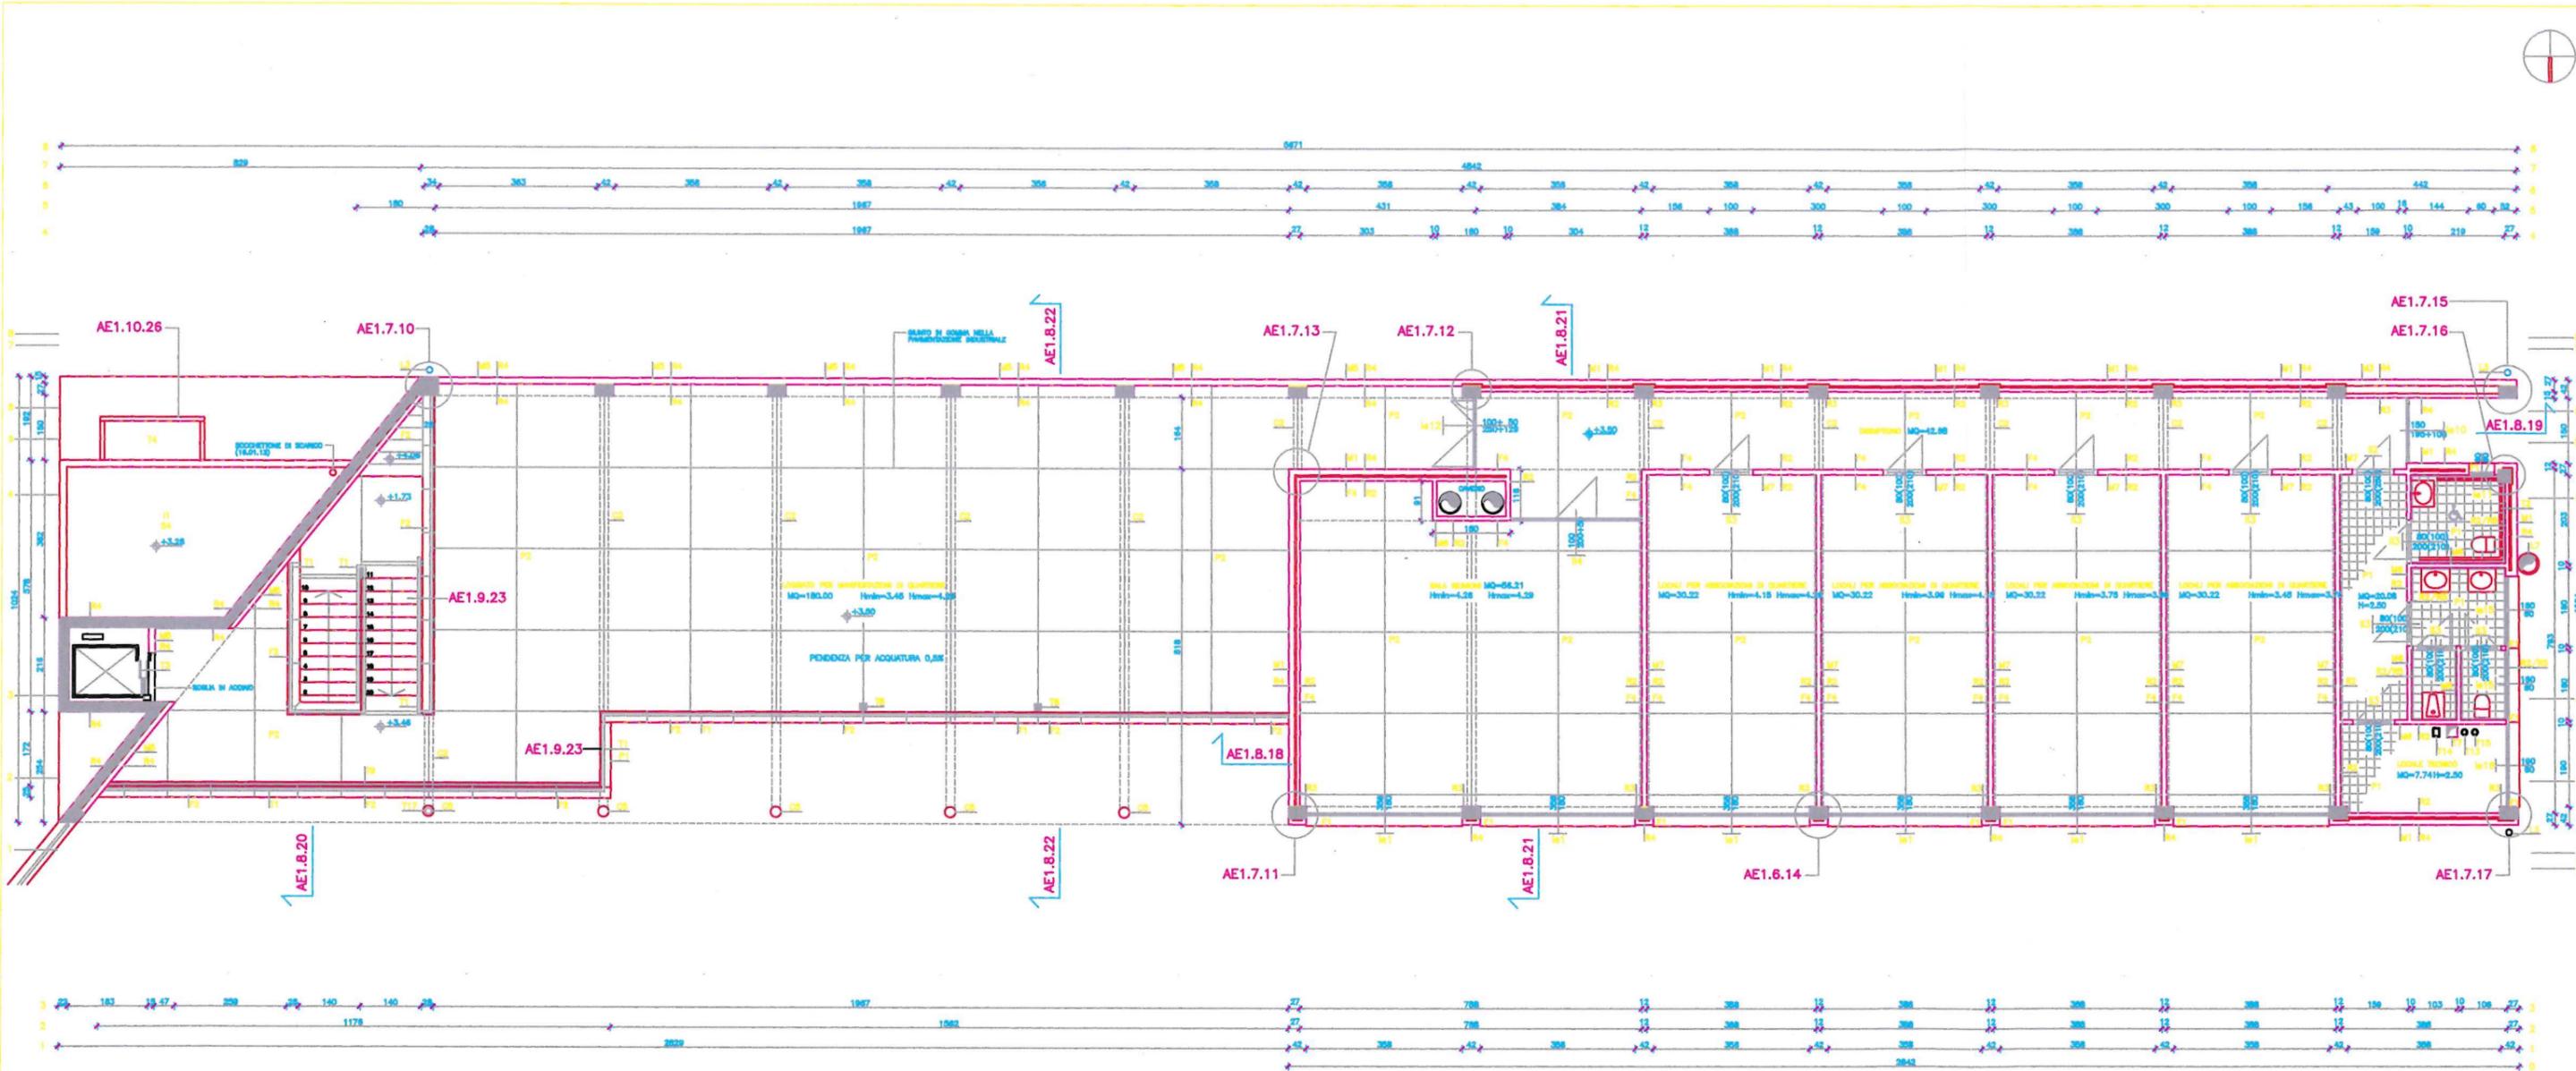

PIANTA PIANO PRIMO (FUORI SCALA)


CRITERIO PER
 IDENTIFICAZIONE
 D E T T A G L I
 AE1. 1. 10

1
 PALAZZINA SPOGLIATO
 E SERVIZI