




PROSPETTO EST
scala 1:50

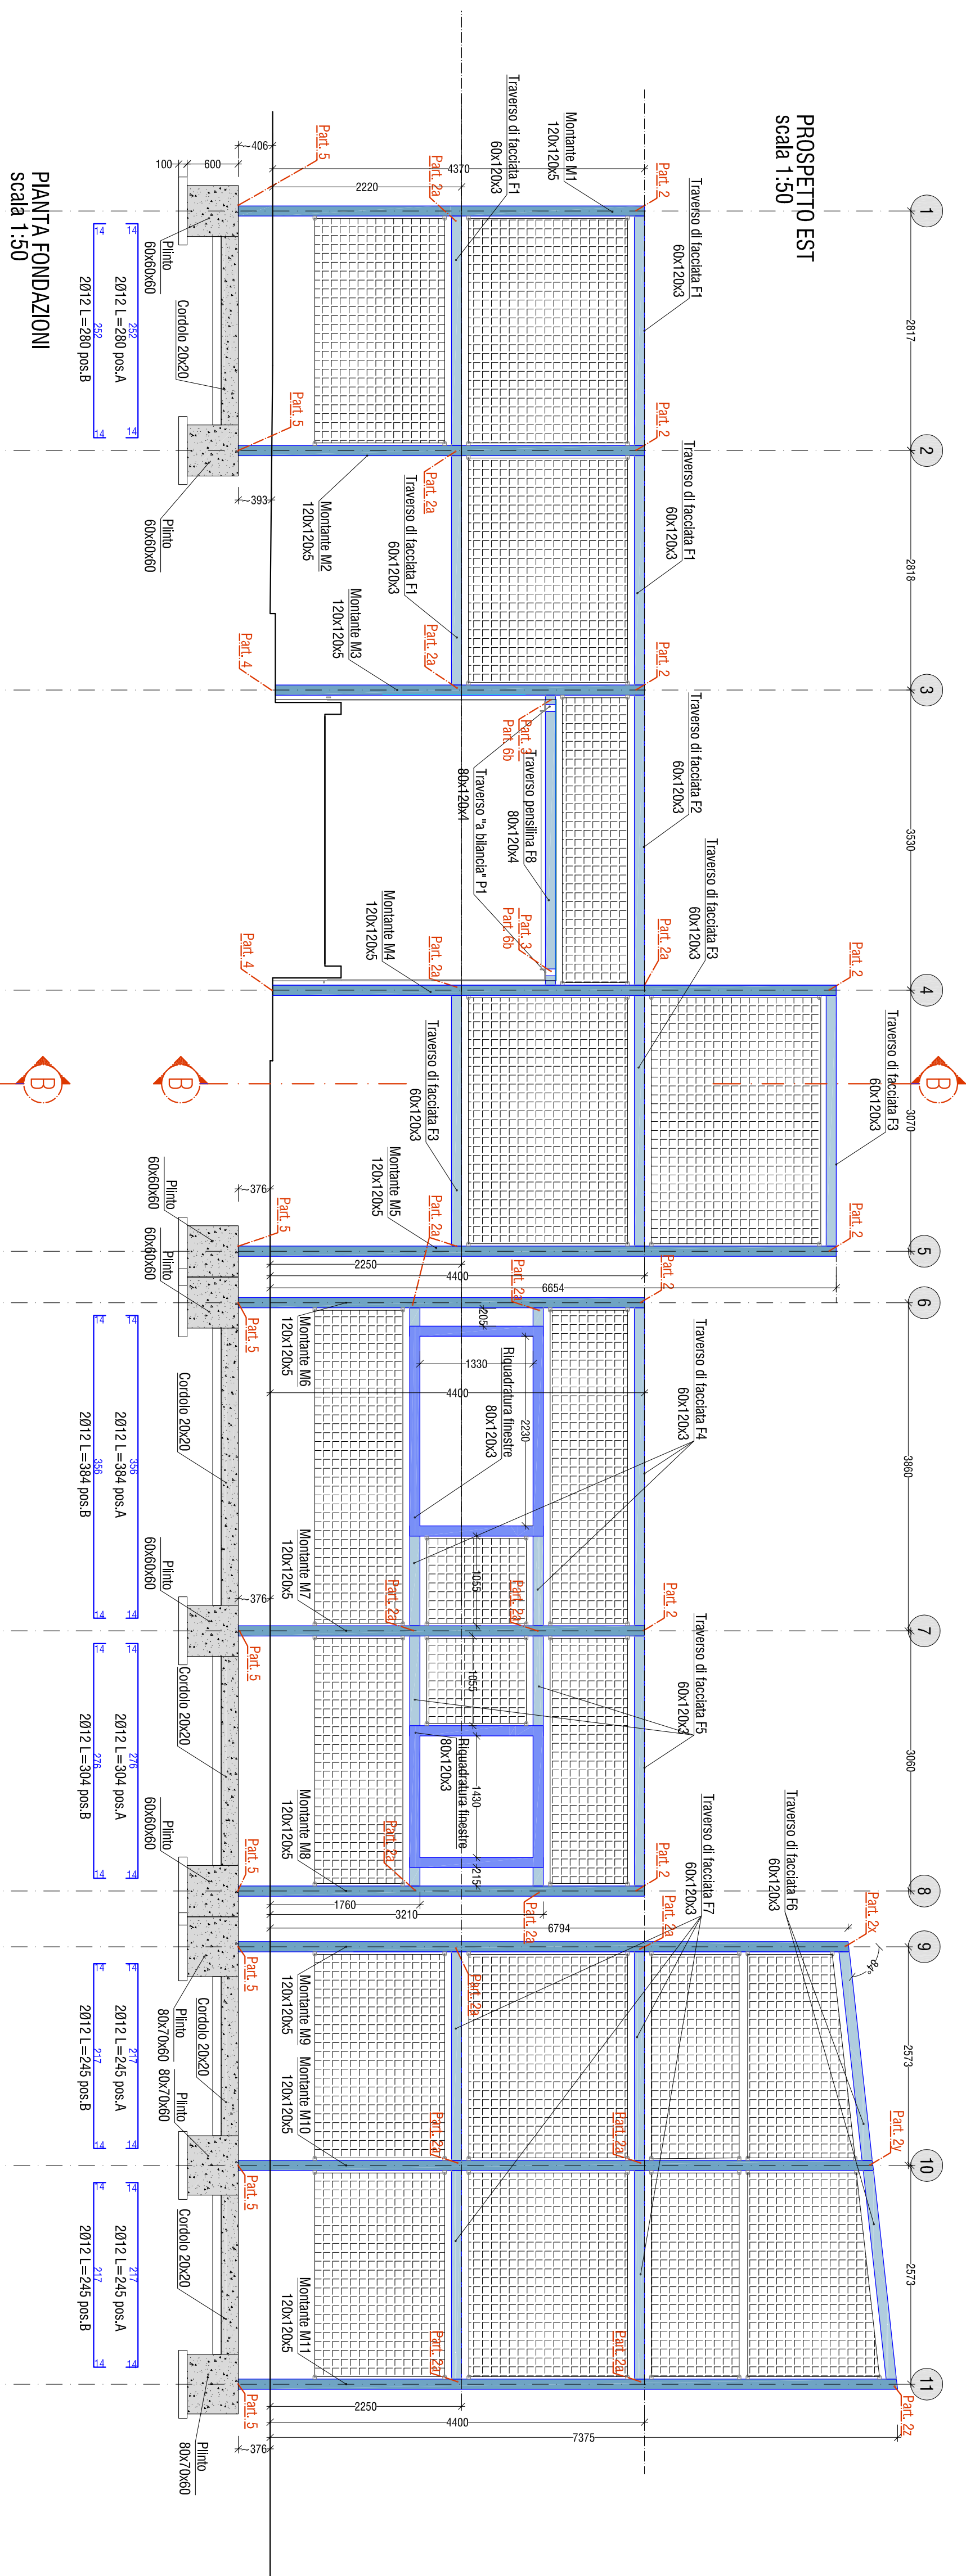

PIANTA FONDAZIONI
scala 1:50

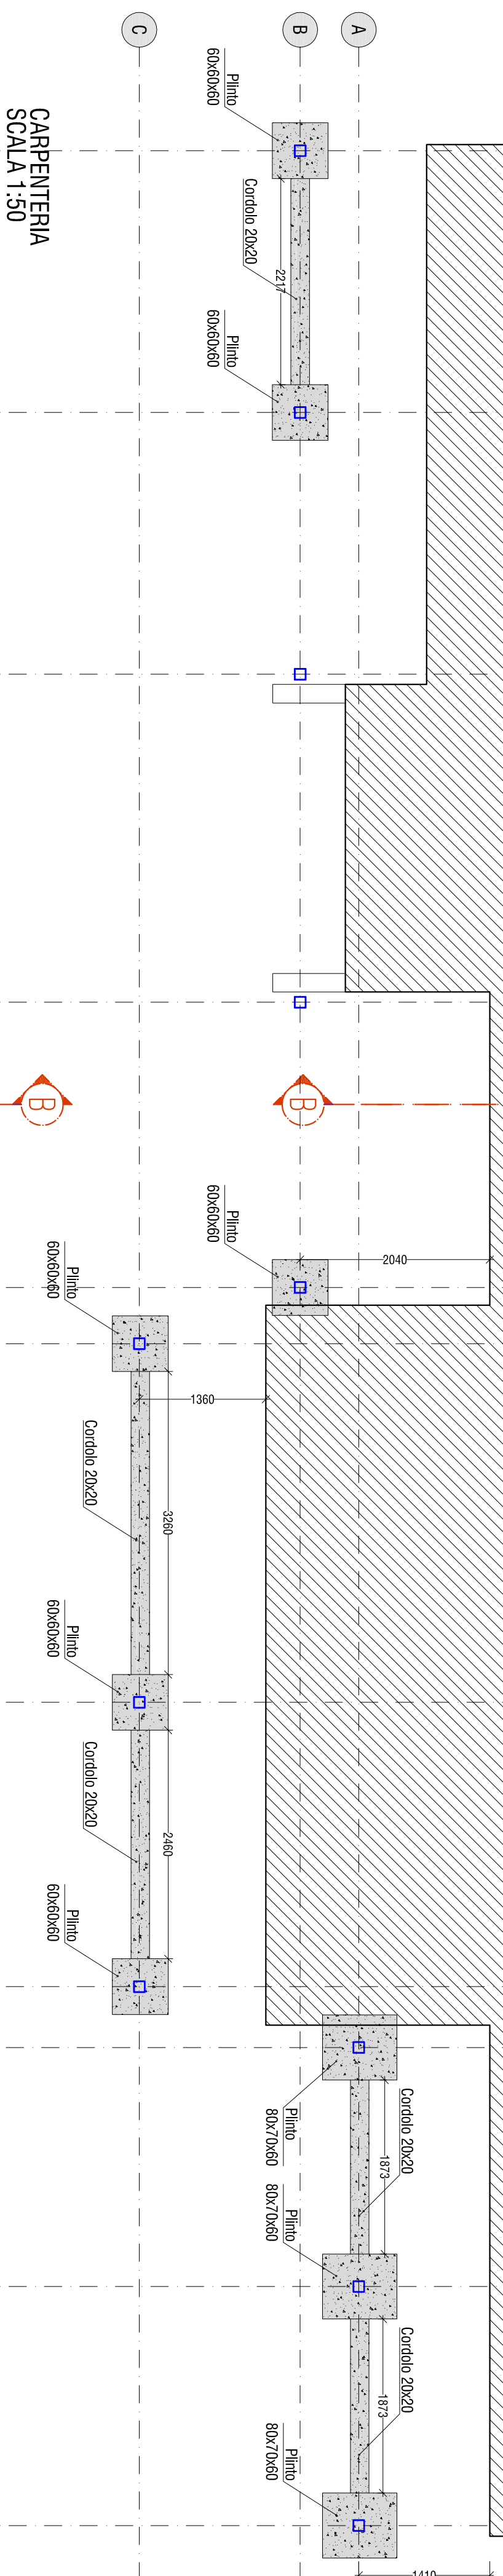

CARPENTERIA
SCALA 1:50

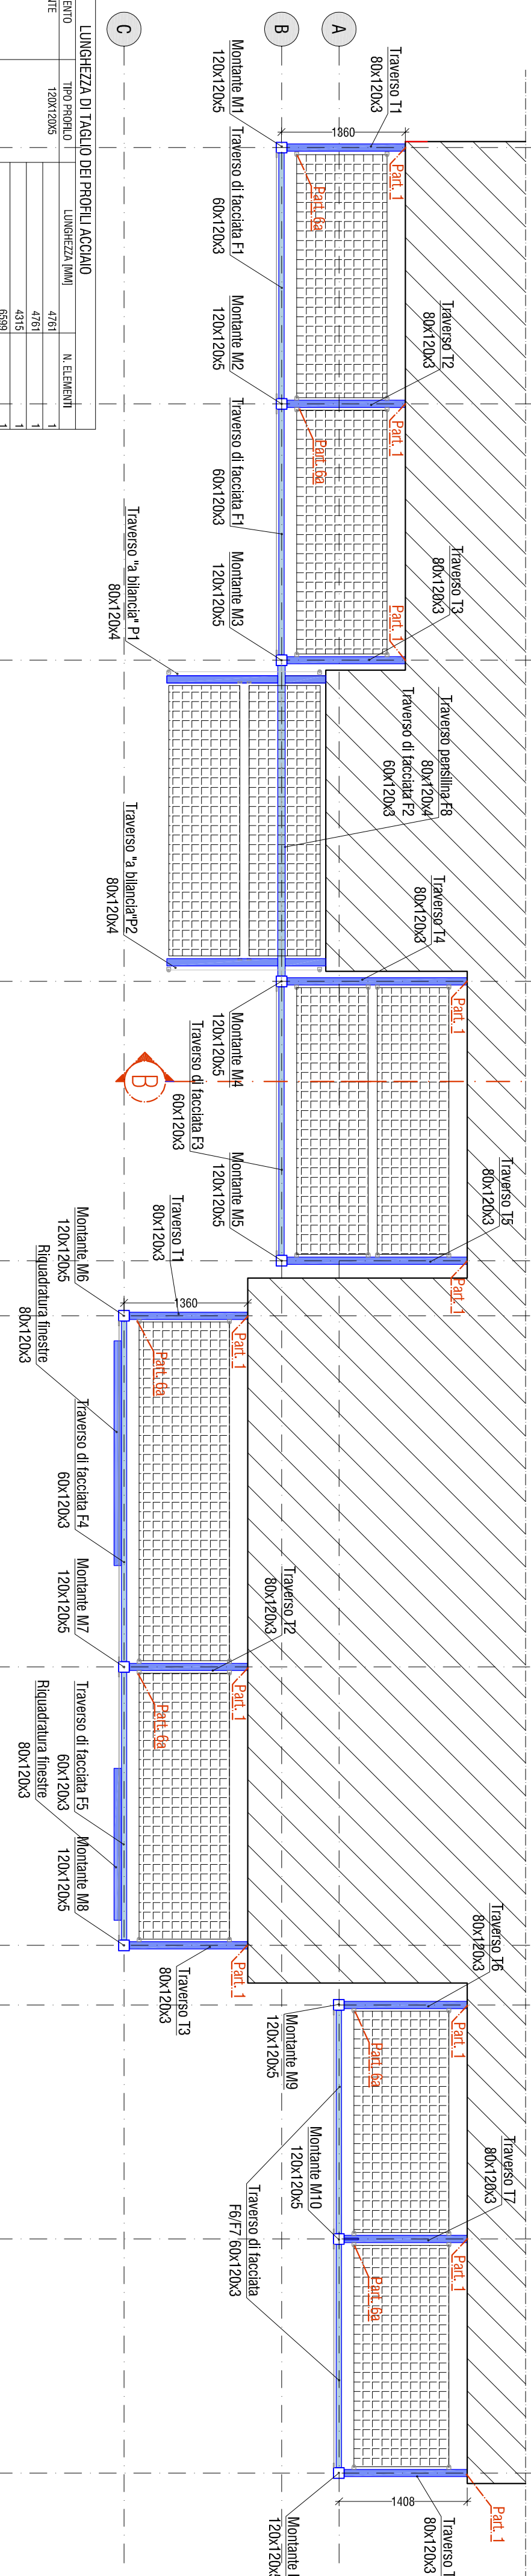




N.B.2: Le misure riportate nel presente progetto sono da verificare in fase di caratterizzazione delle opere da parte della ditta esecutrice in collaborazione con il D.L. ordinatore e i strutture.

Materiali: Acciaio in poltiglia e plastico S235 zincati totalmente (interno e esterno) Acciaio in pannello B450 C C.L.S. classe C25/30 N/mm ² - XC2	Collegamenti: Saldatura al classe UNI 5122 Bulloni classe M8.8
--	---

SEZIONE B.B
scala 1:50

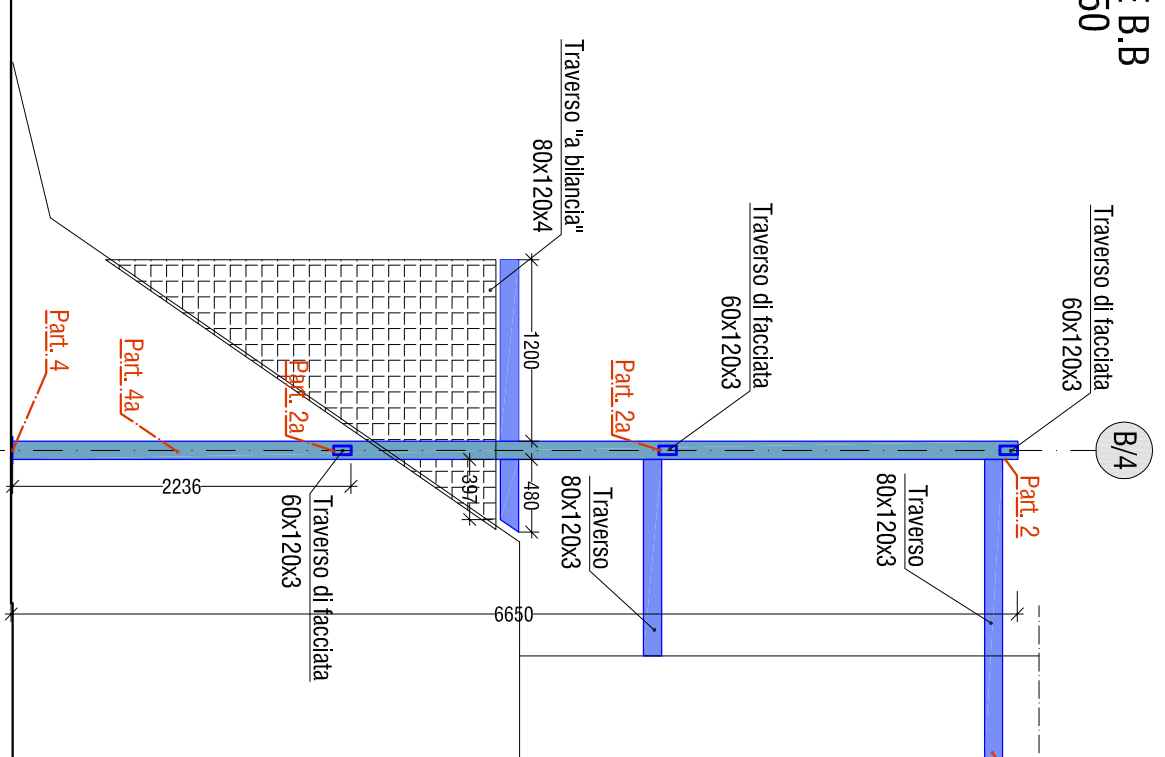


SCHEMA TIPO DISTANZE POSIZIONAMENTO RETE

Scala 1:20
(quote asse tirante=centro gancio)

RETE ORIZZONTALE


RETE VERTICALE

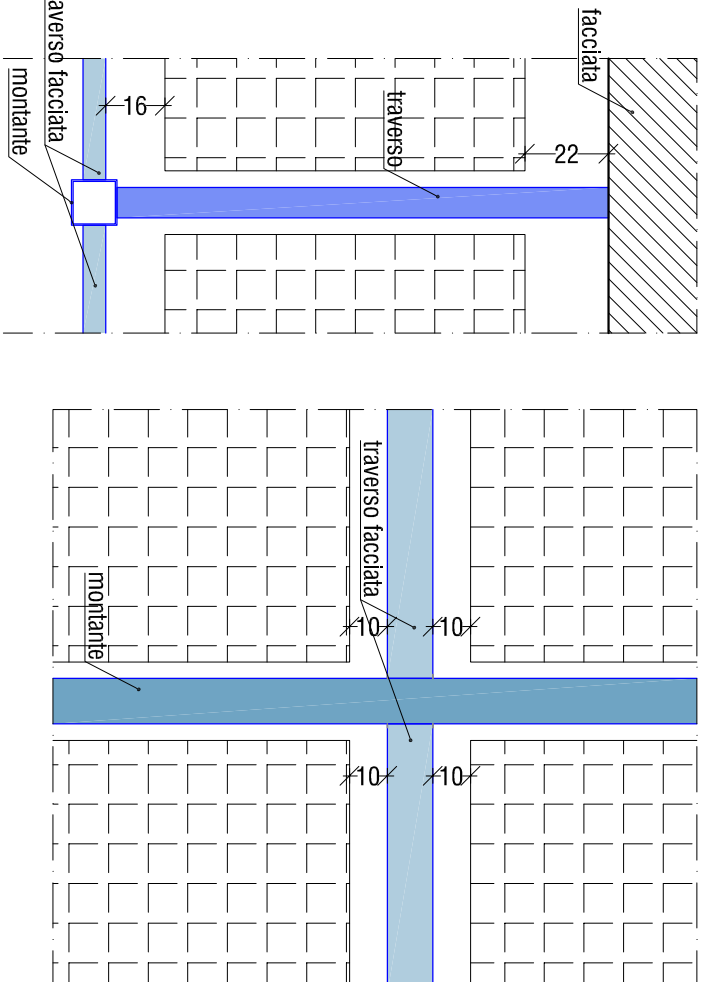

INVERDIMENTO DI PARETI DI EDIFICI PUBBLICI

Intervento di sviluppo degli spazi verdi urbani ai sensi della L. 10/2013

C.O. 210138-220377_CUP H11B21003530007

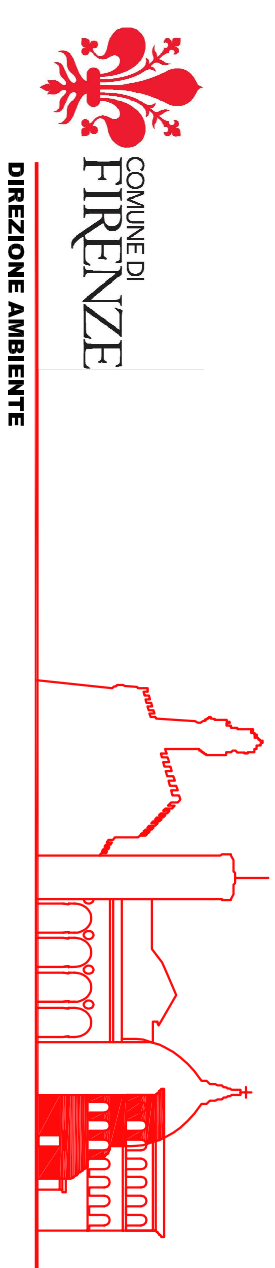**Responsabile Unico di Progetto**

Arch. Irene Romagnoli

Progetto Architettonico (Comune di Firenze - Direzione Ambiente

Arch. Mariacarla Lo Gusto

Arch. Gabriele Frisoni
Ing. Francesco Nocchi

.....

Progetto Strutturale

Dott. Ing. Simone Staccioli

Dott. Ing. Simone Staccioli

Inquadramento

indirizzo: via Ser Lapo Gavalacciani 7

indirizzo: via Ser Lapo Gavacciani

OGGETTO TAVOL

OGGETTO TAVOL

esecutivi strutturali

esecutivi strutturali

varie

55 PA

PIANTA - PROSPETTI - SEZIONI

PIANTA - PROSPETTI - SEZIONI

Agosto 2025

