




Prospetto

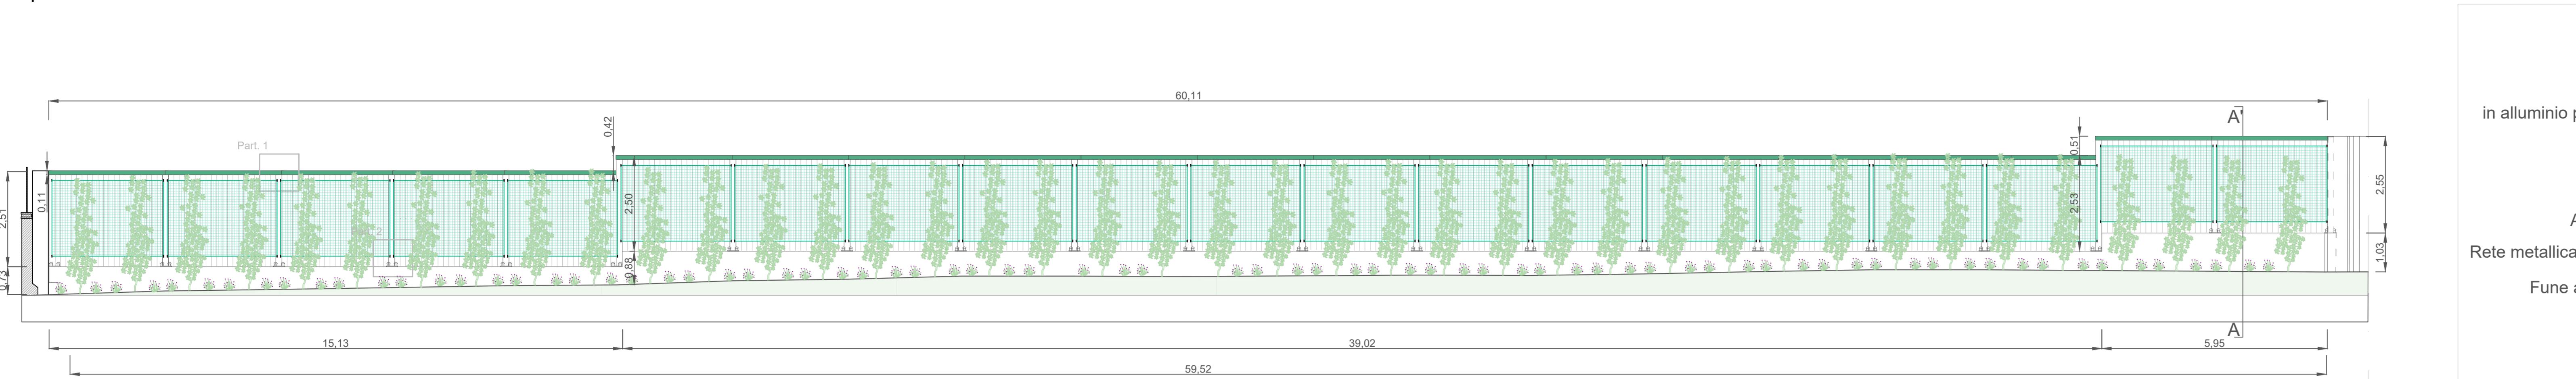

Planimetria

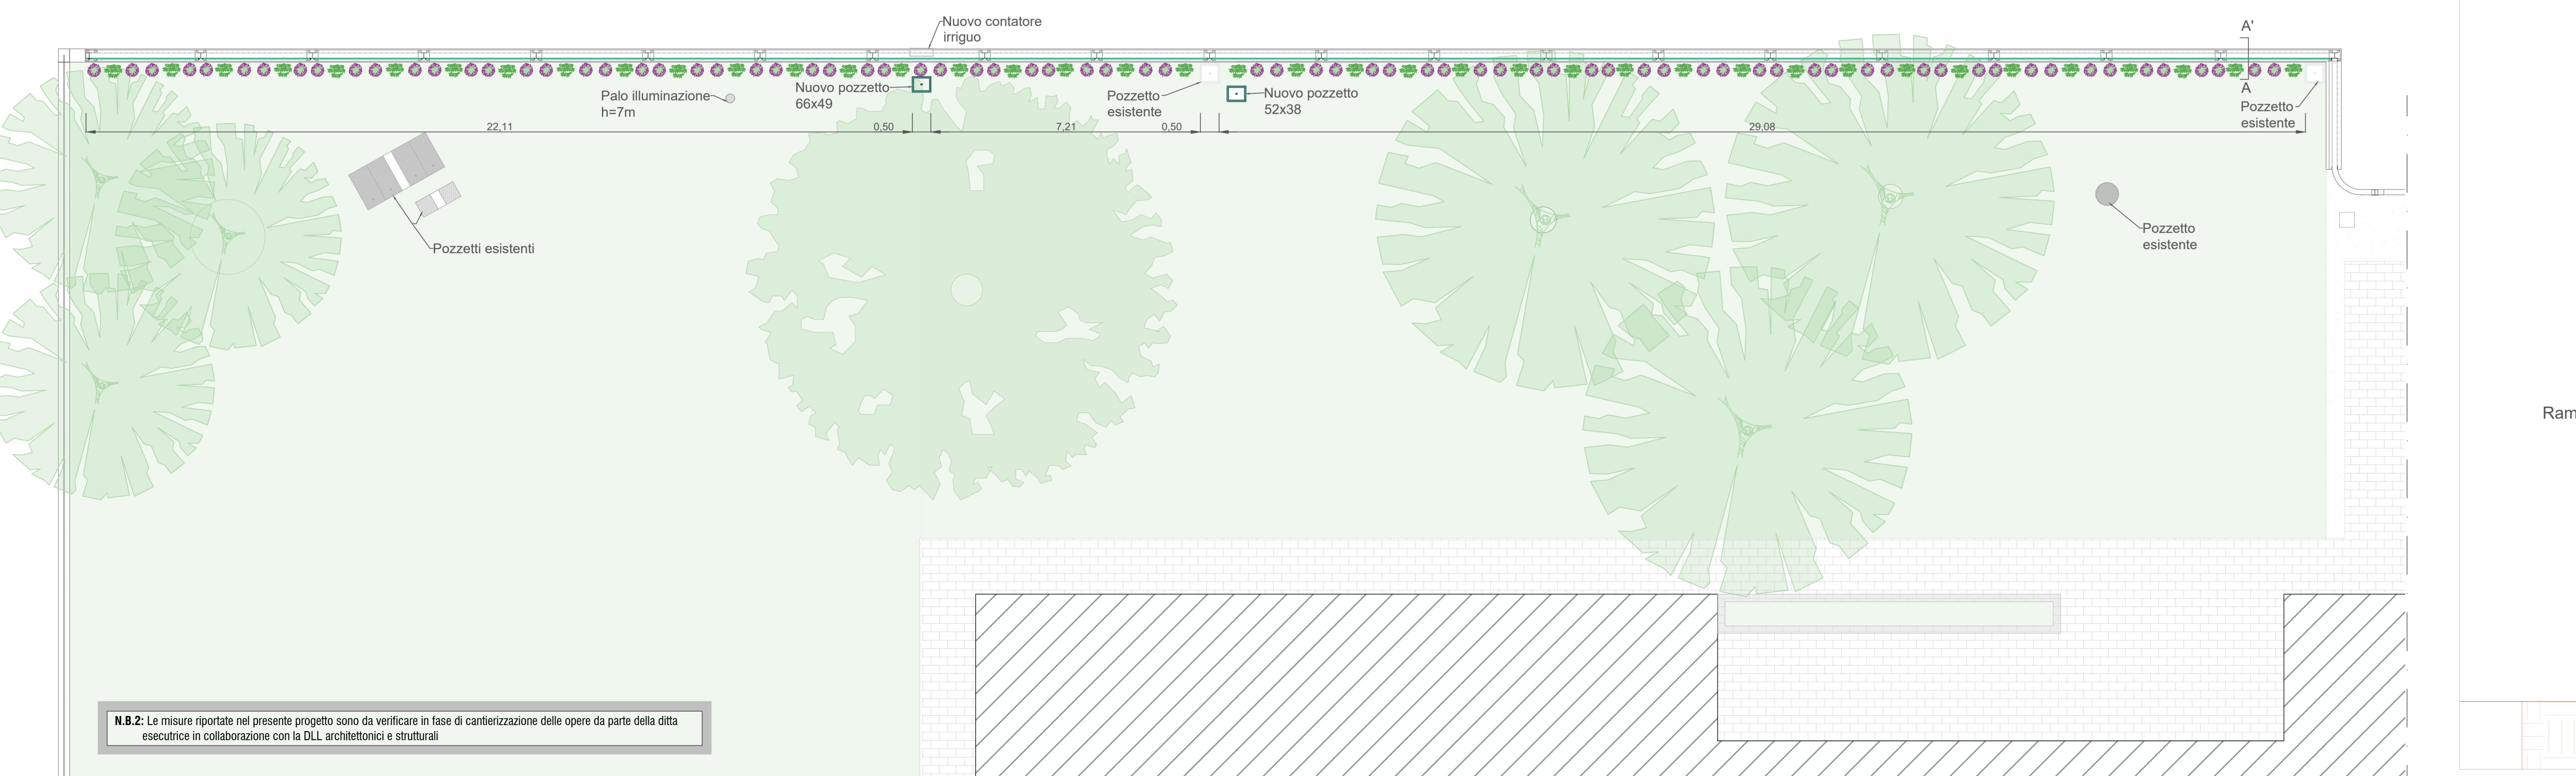


Sezione A-A'

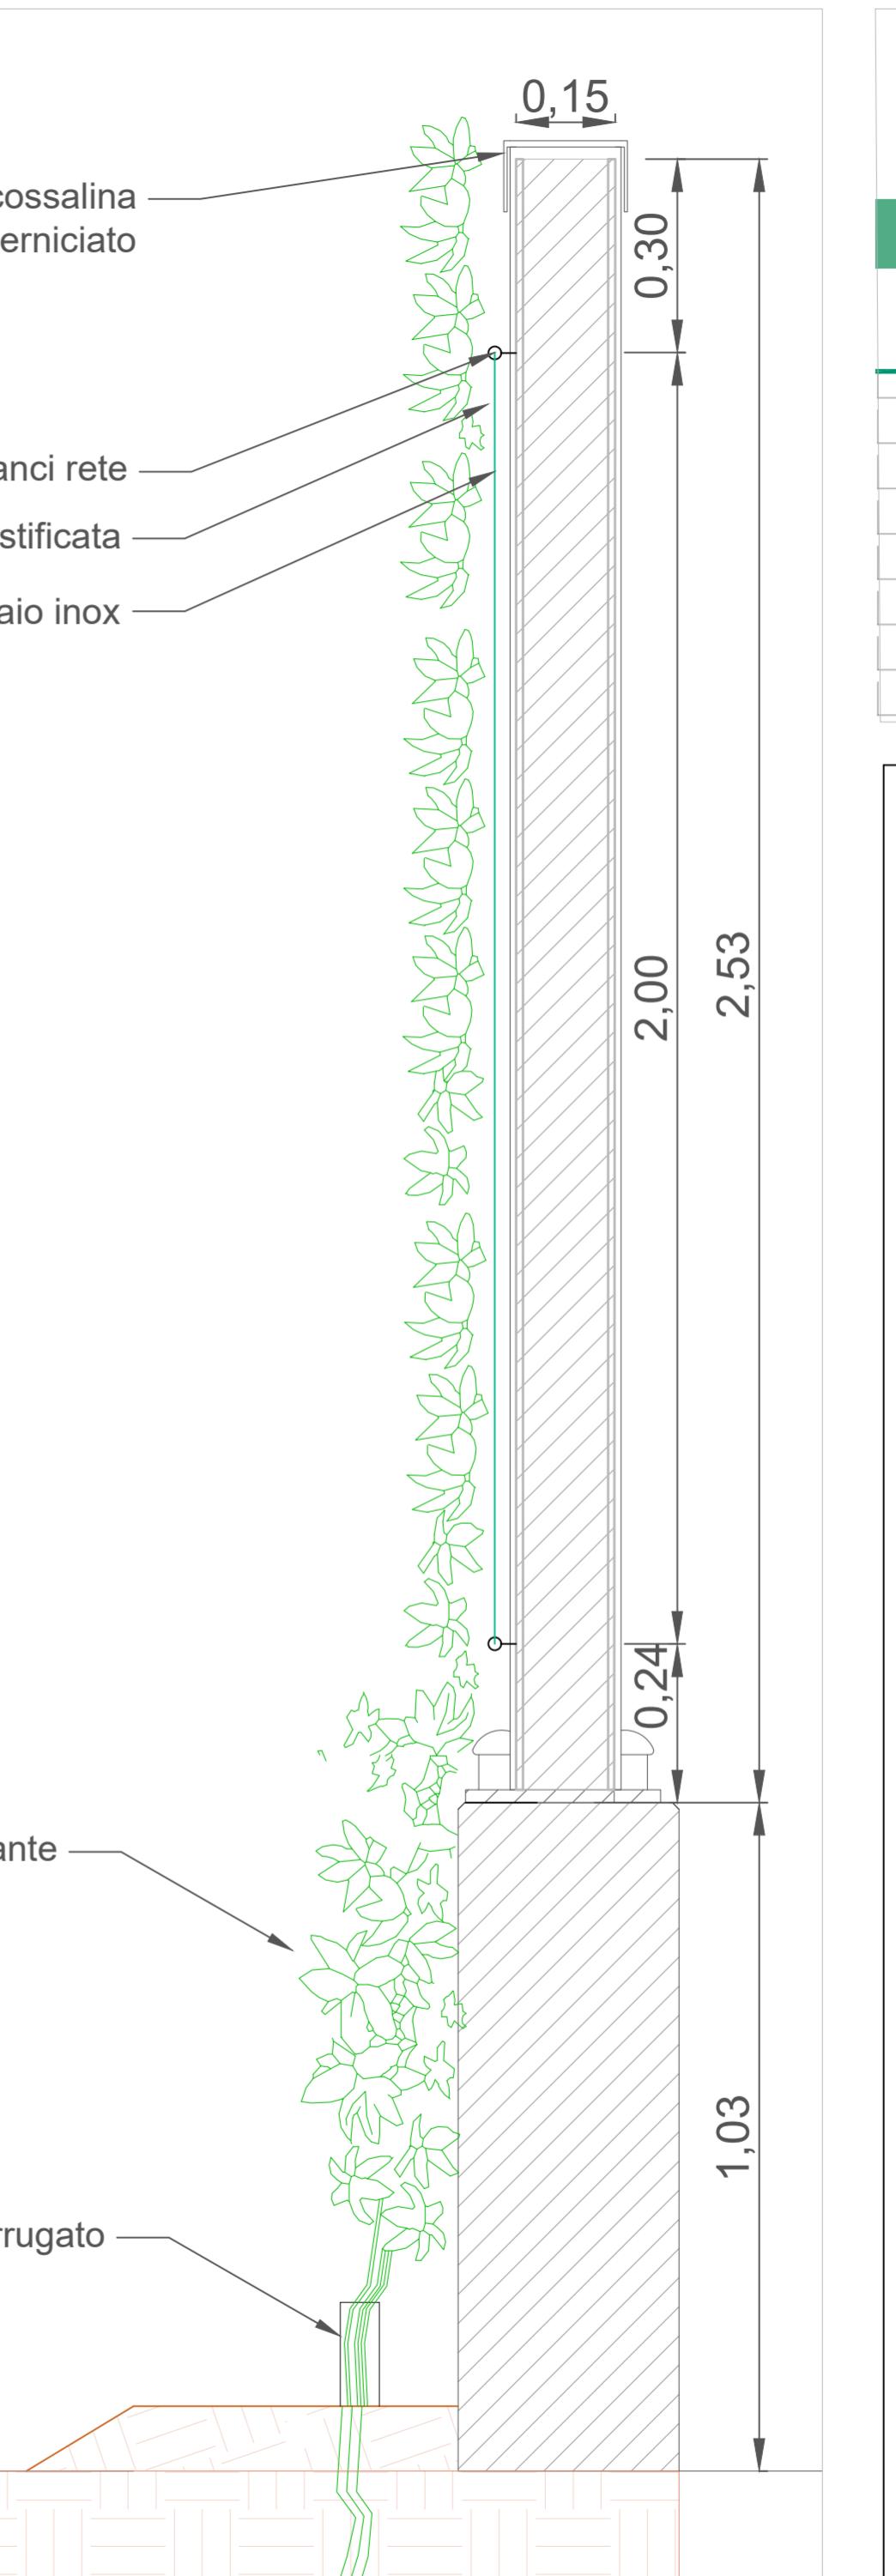

Part.1 Aggancio rete



Part.2 Aggancio rete

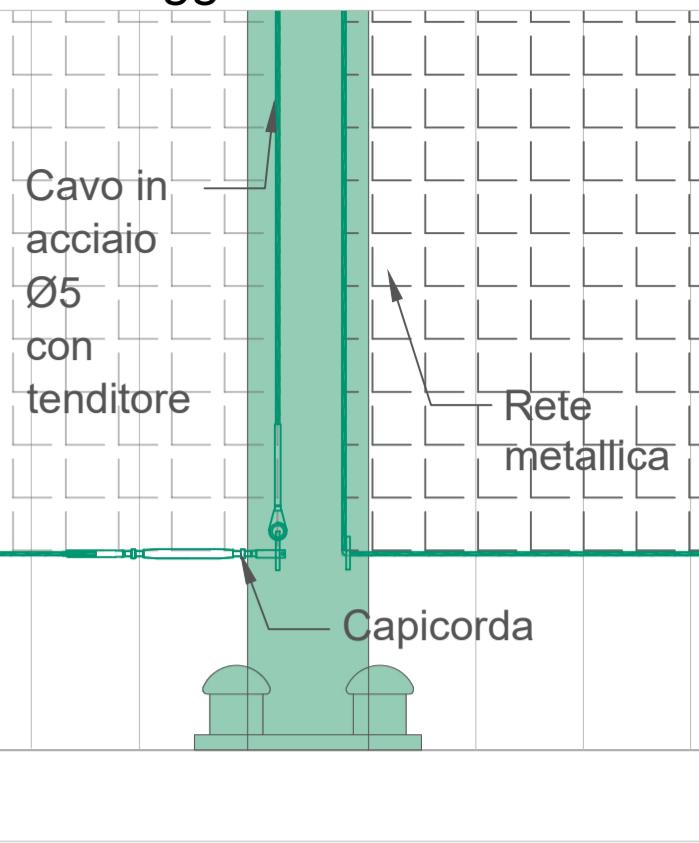

DIREZIONE AMBIENTALE

INVERNIMENTO DI PARTI DI EDIFICI PUBBLICI

Intervento di sviluppo degli spazi verdi urbani ai sensi della L.10/2013

C.O. 20138 - C.U.P. H1B2010353007

Responsabile Unico del Progetto
Arch. Renzo Romagnoli

Progetto Architettonico (Comune di Firenze - Diz. Ambiente)
Arch. Maria Luisa Gualdi
Arch. Gabriele Risoni
Ing. Francesco Scoccia

Inquadramento
quartiere: Q5
edificio pubblico: Scuola secondaria di I grado Ag. no. Poliziano
indirizzo: Viale Giovanni Battista Mengaglio, 3

