



Prospetto- stato di progetto

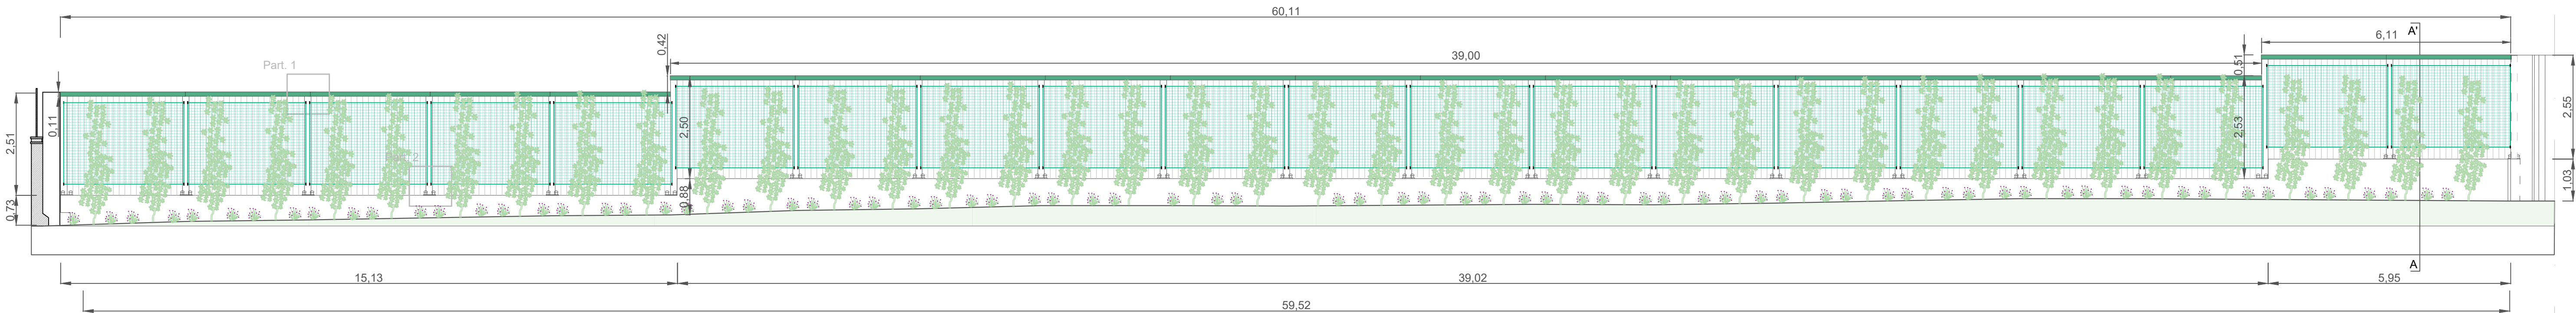


Planimetria- stato di progetto

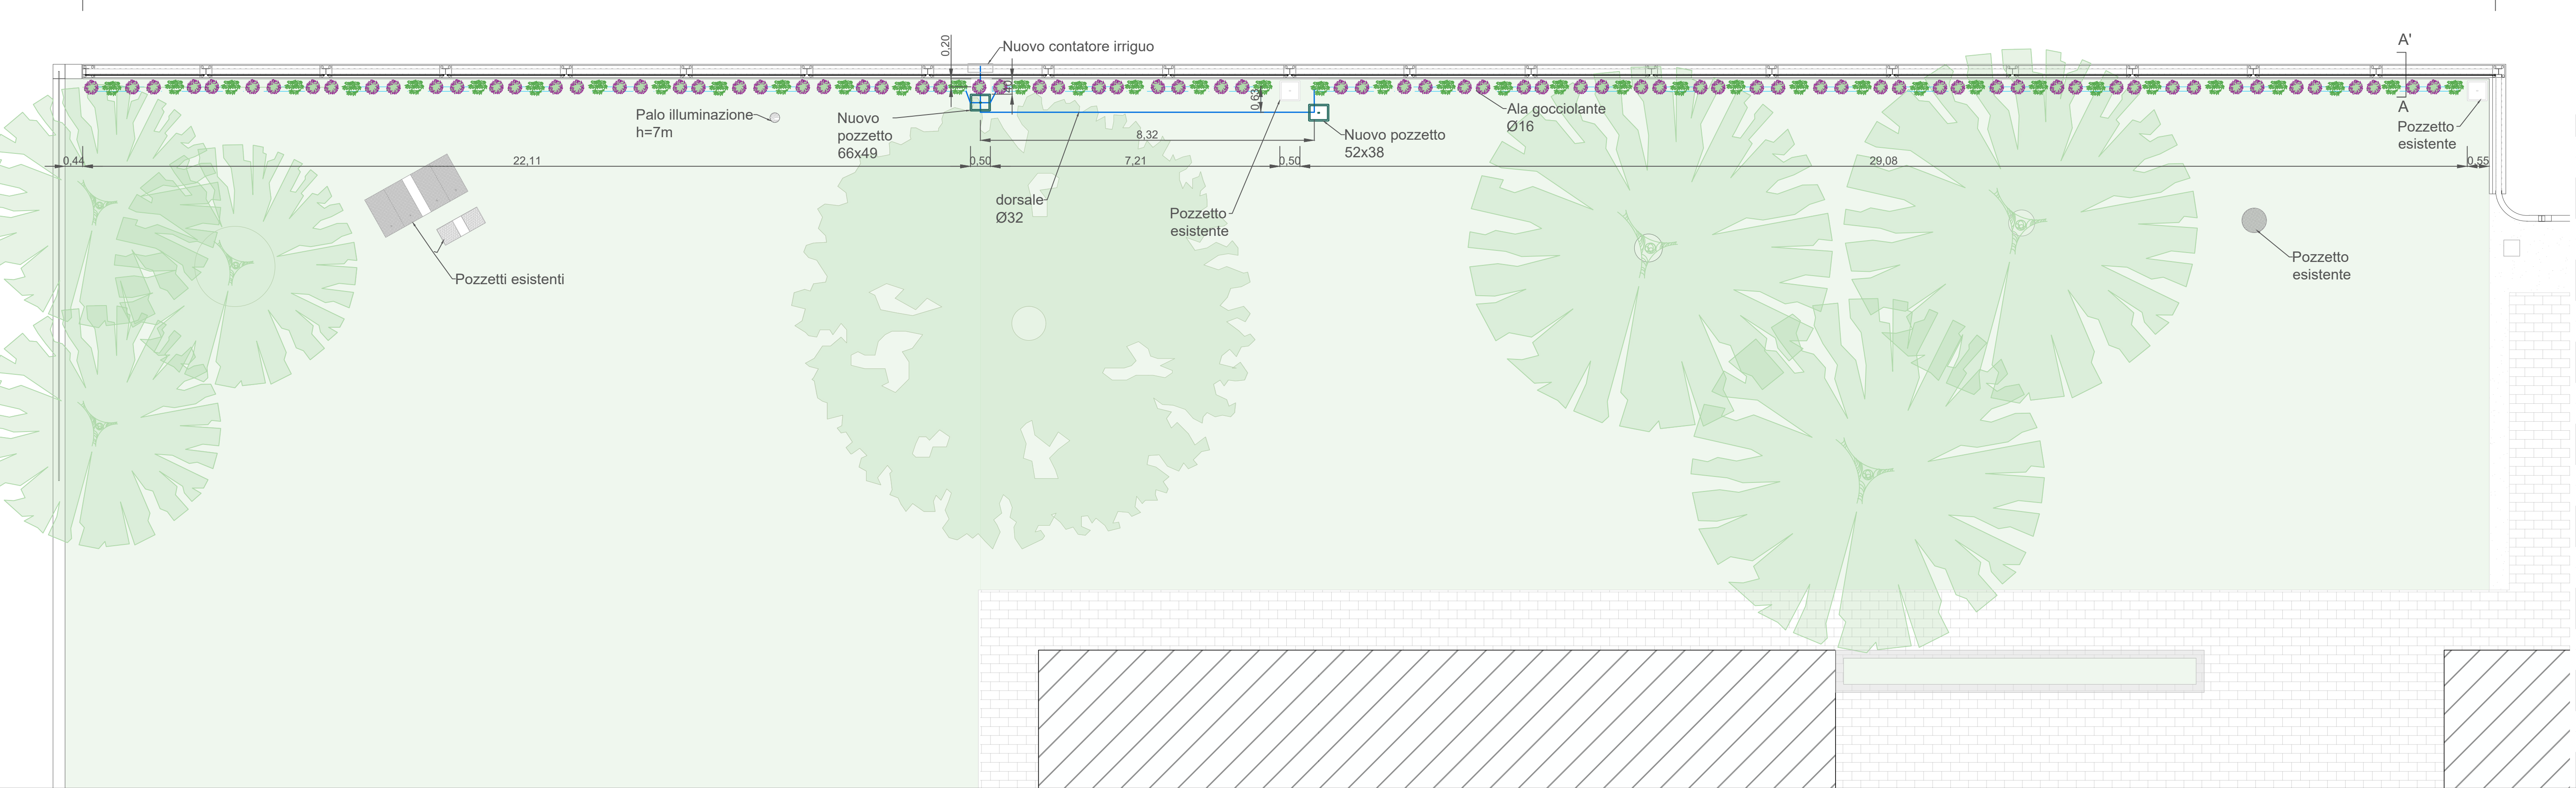

LEGENDA

- Dorsale Ø32
- Ala gocciolante ad anello Ø16
- Pozzetto in polietilene dimensioni 66x49 cm
- Pozzetto in polietilene dimensioni 52x38 cm

N.B.2: Le misure riportate nel presente progetto sono da verificare in fase di cantierizzazione delle opere da parte della ditta esecutrice in collaborazione con la DLL architettonici e strutturali

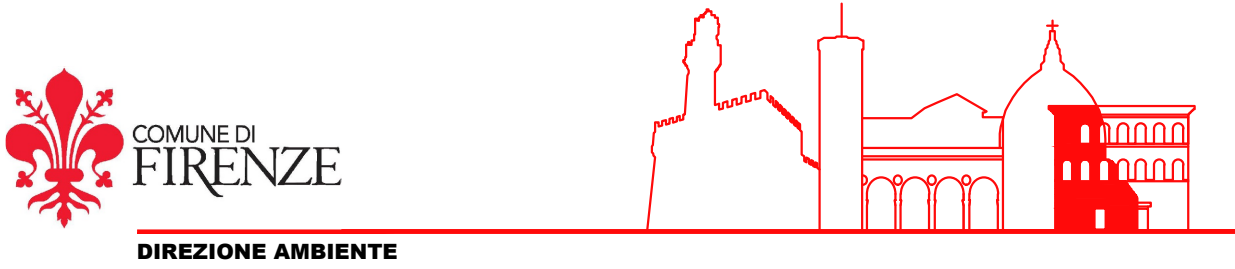

INVERDIMENTO DI PARETI DI EDIFICI PUBBLICI

Intervento di sviluppo degli spazi verdi urbani ai sensi della L. 10/2013

C.O. 210138 - CUP H11B21003530007

Responsabile Unico del Progetto

Arch. Irene Romagnoli

Progetto Architettonico (Comune di Firenze - Direzione Ambiente)

Arch. Mariacarla Lo Guasto

Arch. Gabriele Frisone

Ing. Francesco Nocchi

Inquadramento

quartiere: Q5

edificio pubblico: Scuola secondaria di I grado Agnolo Poliziano

indirizzo: Viale Giovanni Battista Morgagni, 32

OGGETTO TAVOLA

SCHEMA IRRIGAZIONE

SCALA

1:100

TAVOLA n.

4 PO

luglio 2025

