


| LEGENDA                              |    |
|--------------------------------------|----|
| Pannelli di recinzione eletrozincati |    |
| Accesso interdetto                   |    |
| Wc chimici portatili                 | WC |
| Cartello lavori                      |    |

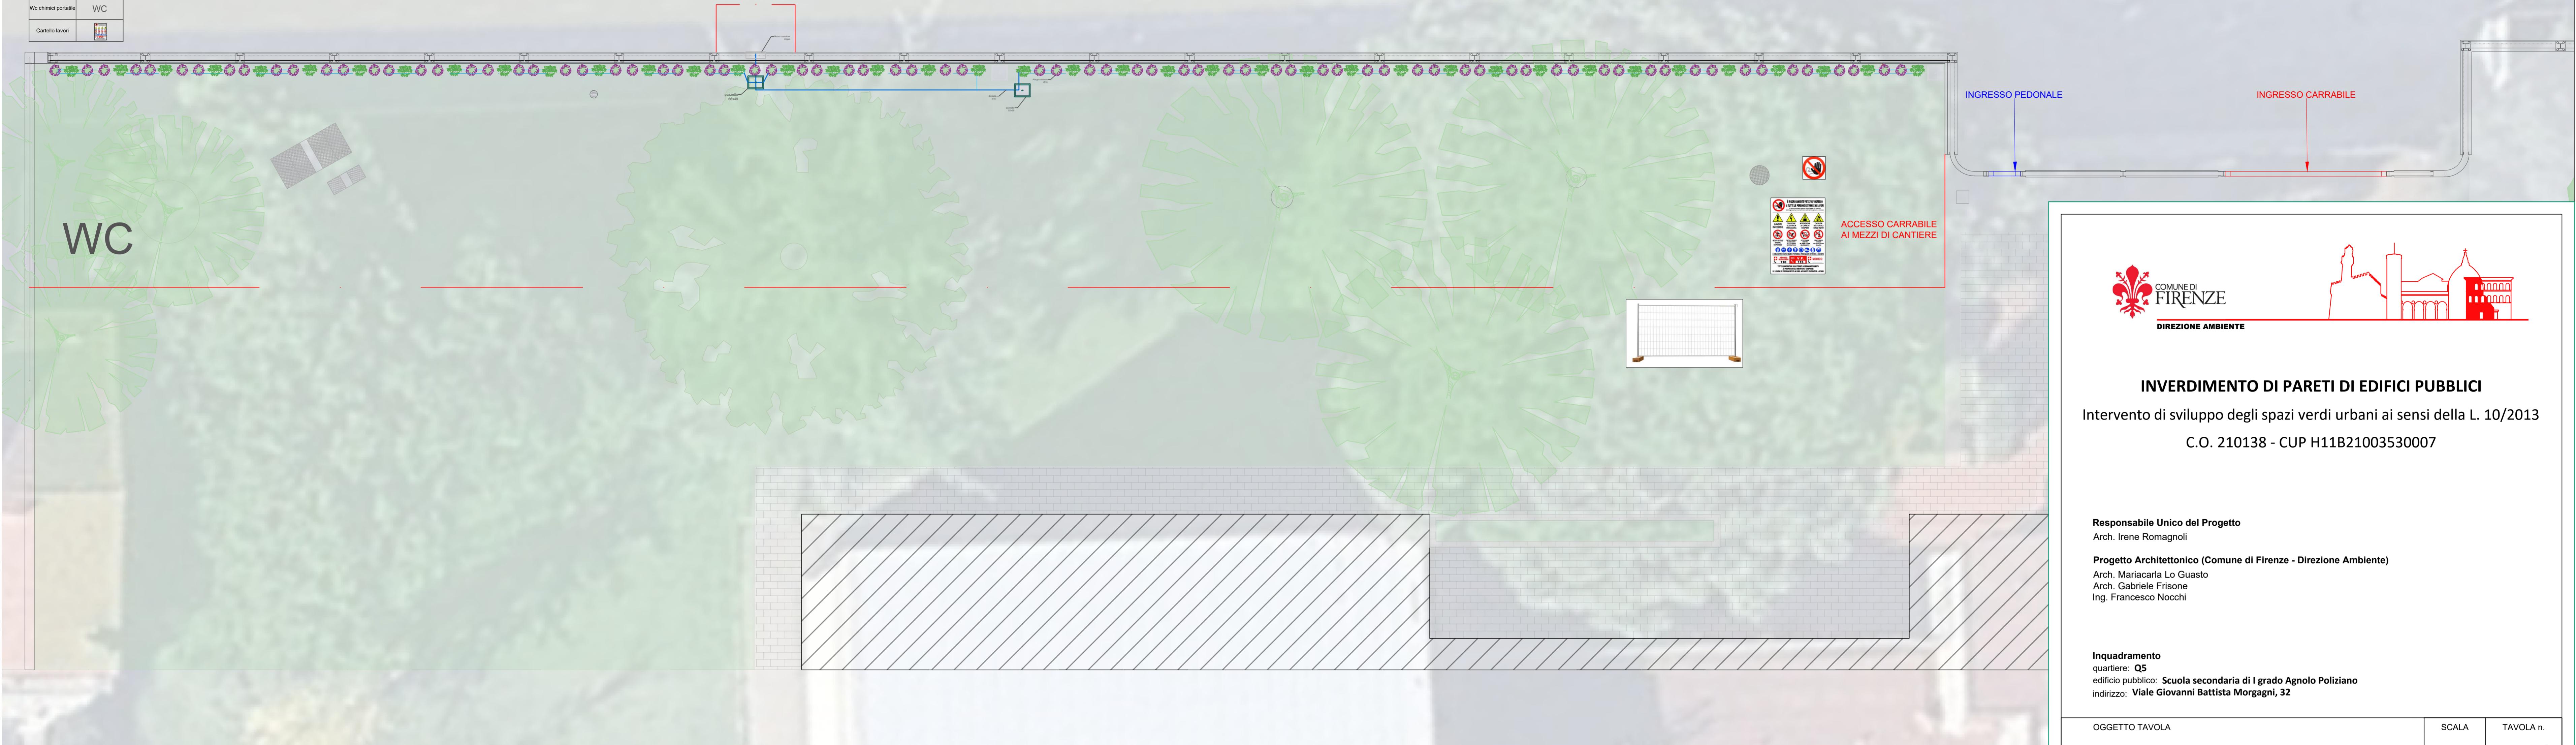

## INVERDIMENTO DI PARETI DI EDIFICI PUBBLICI

Intervento di sviluppo degli spazi verdi urbani ai sensi della L. 1/0/2013

C.O. 210138 - CUP H11B2100353007

Responsabile Unico del Progetto  
Arch. Irene Romagnoli

Progetto Architettonico (Comune di Firenze - Direzione Ambiente)  
Arch. Mariacarla Lo Guasto  
Arch. Gabriele Frisoni  
Ing. Francesco Nocchi

Inquadramento  
quartiere: Q5  
edificio pubblico: Scuola secondaria di I grado Agnolo Poliziano  
indirizzo: Viale Giovanni Battista Morgagni, 32

OGGETTO TAVOLA  
**LAYOUT DI CANTIERE** 1:100 5PO  
Sc. A. Tav. A.  
Iug 2025

