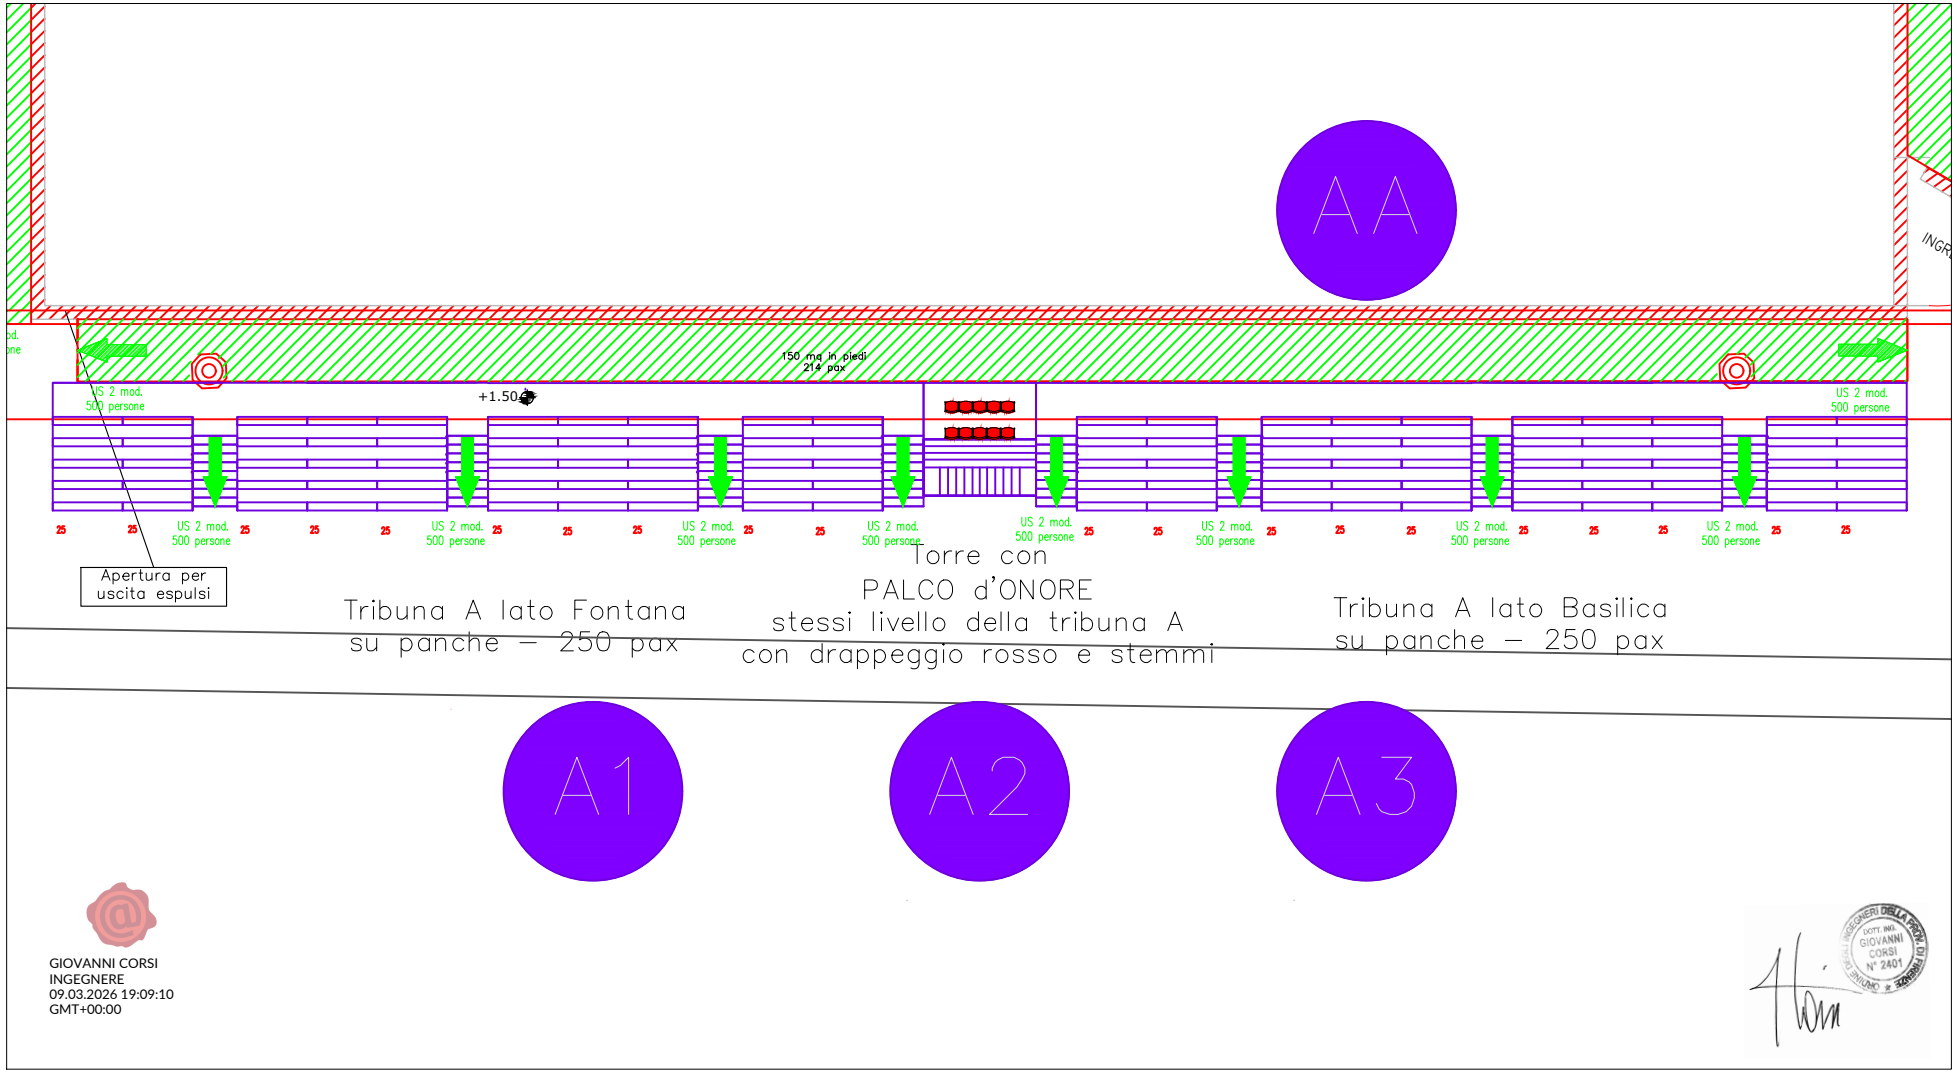

VISTA TRIBUNA A

VISTA DI DETTAGLIO AREA CON SUDDIVISIONE SETTORI CALCIO STORICO , CON IDENTIFICAZIONE BARRIERE E SISTEMI DI INTERDIZIONE PROSSIMI ALL'AREA GIOCO (preliminare)