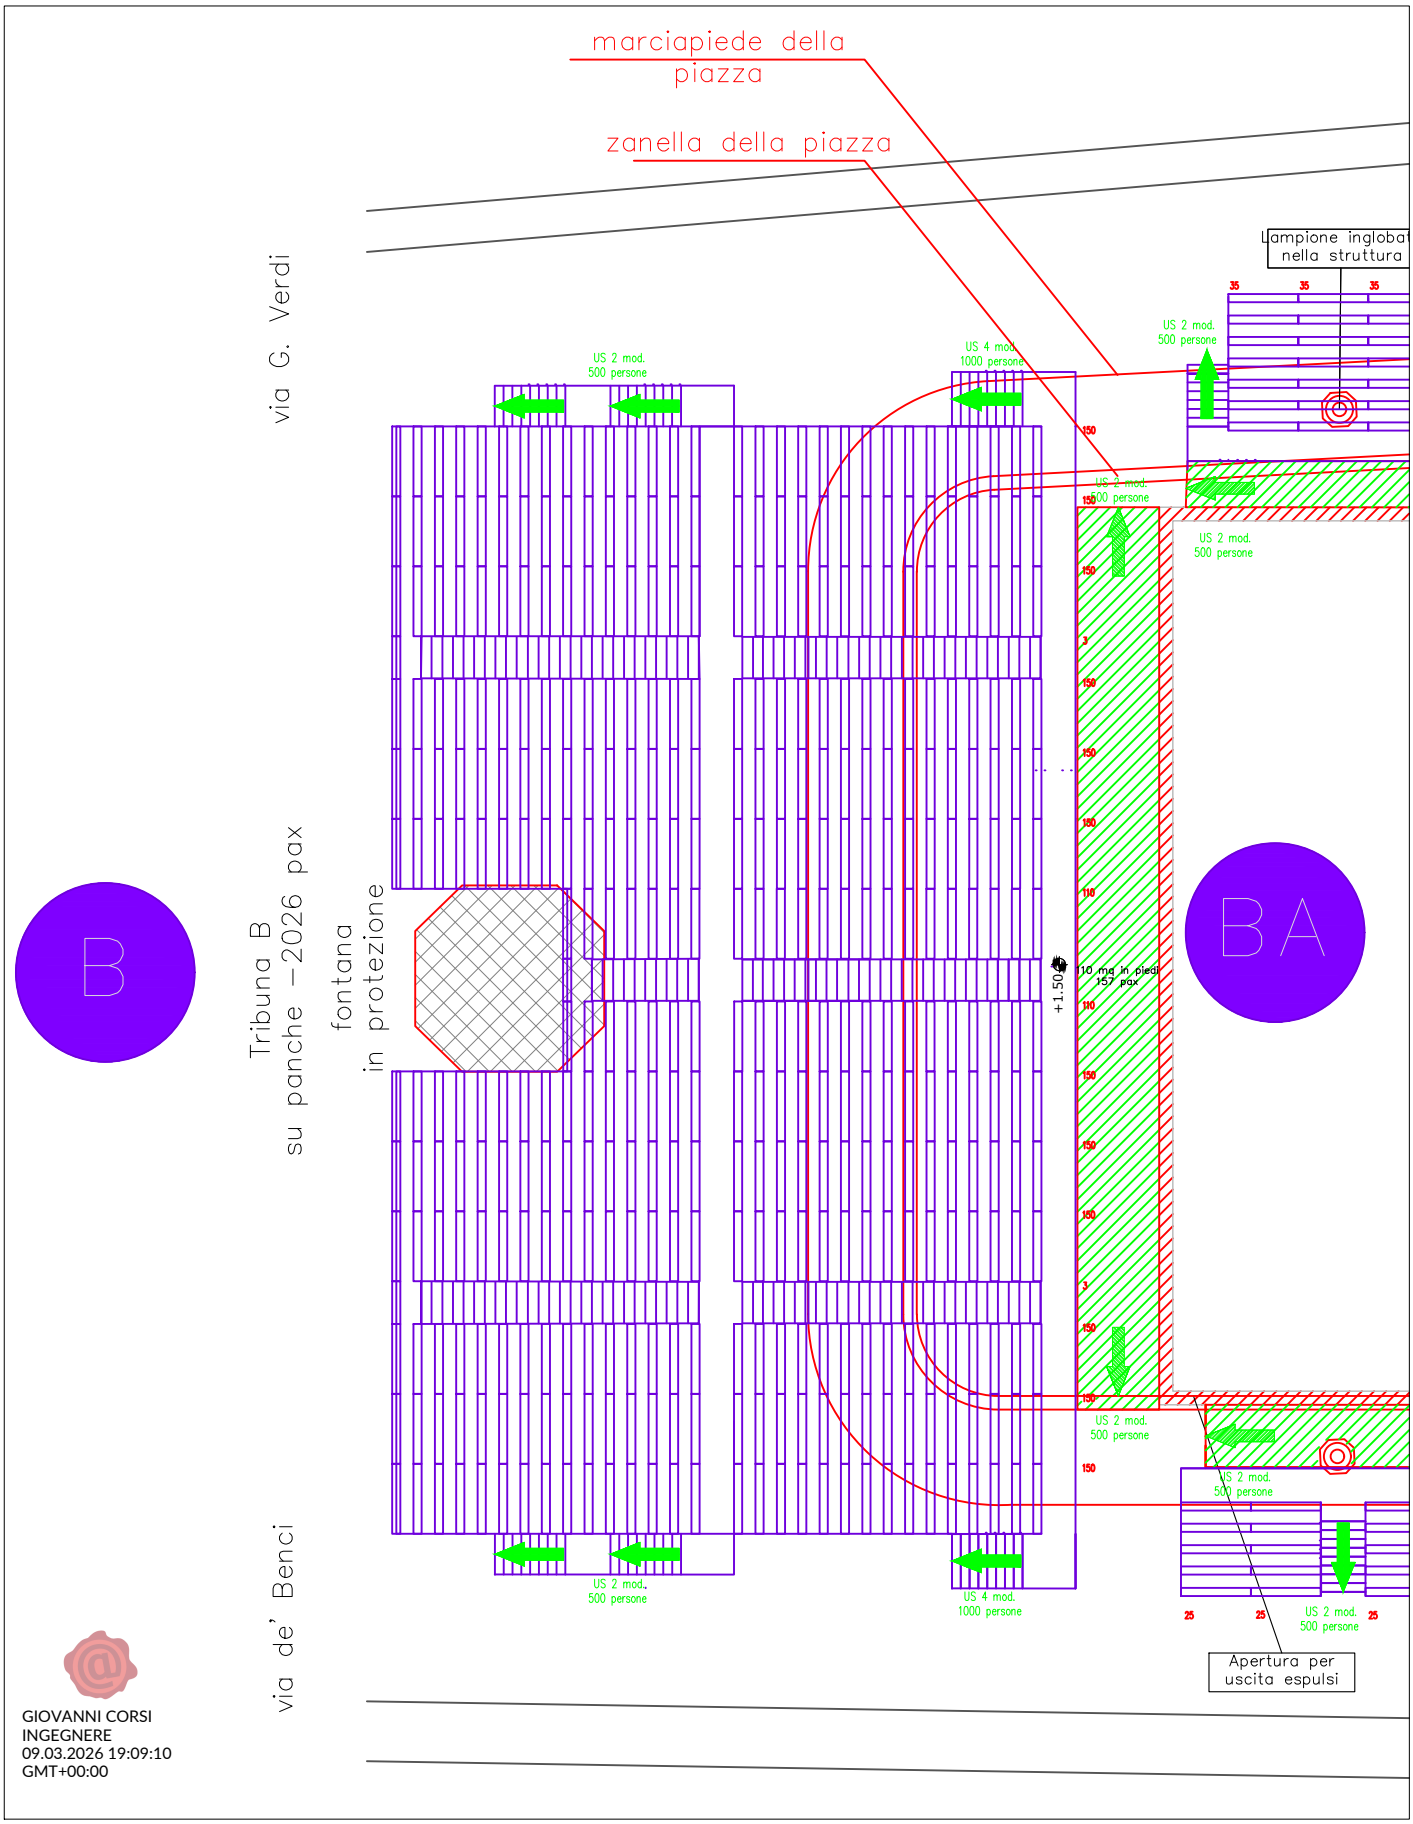

GIOVANNI CORSI
INGEGNERE
09.03.2026 19:09:10
GMT+00:00

VISTA TRIBUNA B

VISTA DI DETTAGLIO AREA CON SUDDIVISIONE SETTORI CALCIO STORICO , CON IDENTIFICAZIONE BARRIERE E SISTEMI DI INTERDIZIONE PROSSIMI ALL'AREA GIOCO (prelimin