



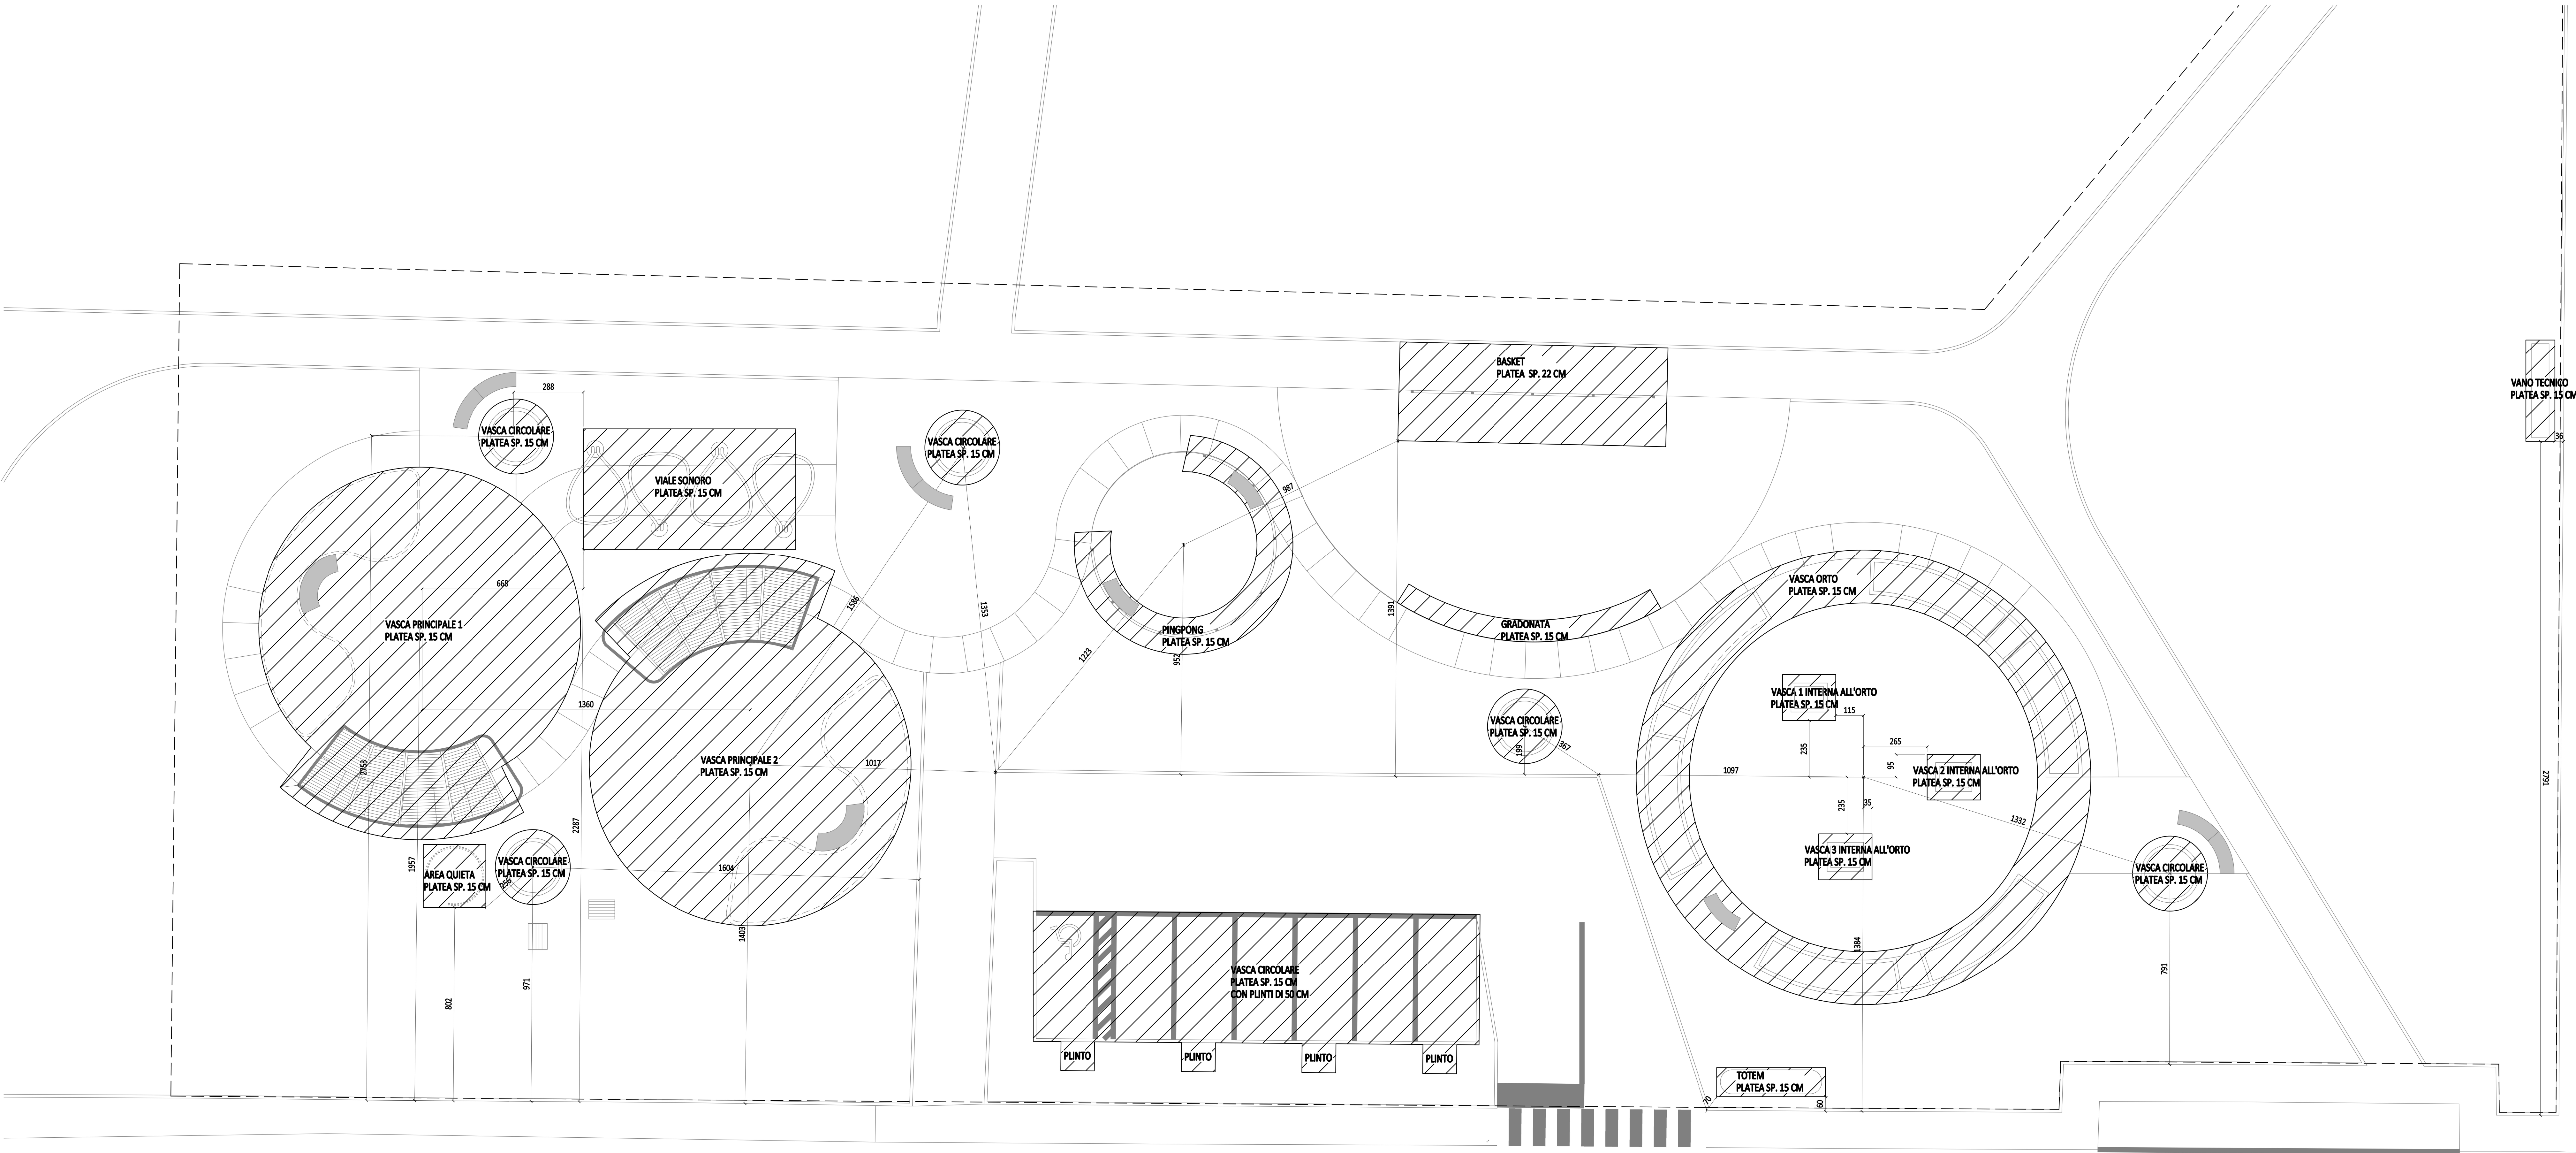


TABELLA MATERIALI					
COPRIFERRO: MIN [C1; C2] ≥ cm. 4		Distanziatori		variabile	
		min 908/MQ		10	10
SOVRAPPOSIZIONI MINIME PER BARRE RETTILINEE		Ls = 40 Ø	Ls = 40 Ø	N.B.: TUTTE LE ARMATURE TERMINALI, INFERIORI E SUPERIORI, DEVONO ESSERE COLLEGATE FRA LORO CON CAVALOTTI DI CHIUSURA DI MEDESIMO DIAMETRO O CON SALDATURA O CON PIEGATURE	
TABELLA COMPOSIZIONE CALCESTRUZZI					
TIPO CLS	PESO SPECIFICO (kg/mc)	CLASSE RESISTENZA	CLASSE ESPOSIZIONE	CLASSE CONSISTENZA	DIAMETRO MAX INERTI (mm)
FONDAZIONI	2400	C25/30	XC2	S4	37.5
RAPPORTO ACQUA / CEMENTO MAX [Kg/mc]:	0,6				
PARETI E SOLETTE	2400	C32/40	XC4	S4	37.5
RAPPORTO ACQUA / CEMENTO MAX [Kg/mc]:	0,5				
PRESCRIZIONI:					
• PER TUTTI I MATERIALI DEVONO ESSERE RISPETTATE LE NORMATIVE VIGENTI E DEVONO ESSERE EFFETTUATI I CONTROLLI IN ESSE PREVISTI;					
• MISURE E QUOTE INDICATIVE, DA VERIFICARE SEMPRE IN LOCO PRIMA DELL'ESECUZIONE DEI LAVORI E DA CONFRONTARE CON GLI ELABORATI ARCHITETTONICI ED IMPIANTISTICI.					
• PRIMA DEL MONTAGGIO OVE NECESSARIO SARANNO DA PREDISPORRE A CURA DELLA DITTA ESECUTRICE DISEGNI COSTRUTTIVI DA SOTTO-PORRE ALLA D.L.					
• LE CASERATURE DEVONNO ESSERE SMONTATE SOLO DOPO LA PIENA MATURAZIONE DEI GETTI					
• LE SALDATURE TRA GLI ELEMENTI DEVONNO ESSERE A COMPLETO RIPRISTINO DELLA SEZIONE RESISTENTE E DEVONNO ESSERE REALIZZATE E CERTIFICATE DA OPERATORE ABILITATO.					
• SU EVENTUALI PASSAGGI DI TUBAZIONI NON RIPORTATI ANDRANNO PREDISPOSTI IN BASE ALLE INDICAZIONI IMPIANTISTICHE SENZA INTERROMPERE LE ARMATURE E PRIMA DEI GETTI.					
• L'ESATTA POSIZIONE DELLE FORMETRIE DEVE ESSERE SEMPRE VERIFICATA CON LE DISPOSIZIONI IMPIANTISTICHE.					

MATERIALI IMPIEGATI

- Conglomerato cementizio per magroni di classe C12/15 (Rck>= 150 kg/cmq)
- Conglomerato cementizio per fondazioni di classe C25/30 (Rck>= 300 kg/cmq)
- Conglomerato cementizio per muri fioriere di classe C32/40 (Rck>= 400 kg/cmq)
- Acciaio per barre di armatura B450C
- Acciaio per profili laminati e piastre S235 (Fe360) protetti con zincatura a caldo
- Muratura in elementi artificiali tipo "blocchi cassero" in C.A. e malta cementizia M8
- Legno massiccio classe C24

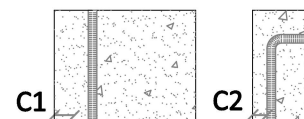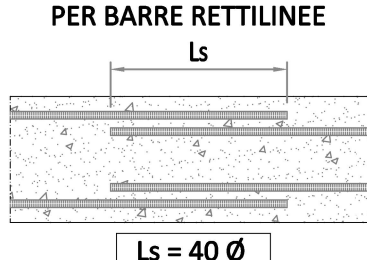

PE
Progetto Esecutivo

CIG: ZDD3DDA5F1
CUP: H15I2200420001

Comune di Firenze
Direzione Ambiente, Servizio Sostenibilità,
Valutazione Ambientale, Geologia e Bonifiche

Villa di Rusciano - Via Benedetto Fortini 37
50125, Firenze (Italia)
t. 055 2625385 - f. 055 2625356
direz.ambiente@comune.fi.it

RUP:

ing. Raffaele Gualdani

CAPOGRUPPO MANDATARIO:

Progettazione architettonica
arch. Eugenio Salvetti
Via del Ghirlandolo 3r: 50121, Firenze (Italia)
t. 055 9064073
p.iva 01547970531
salvetti@oksarchiteti.com

MANDANTI:

Progettazione architettonica
arch. Luca Scollò

Progettazione architettonica
(giornista professionista autonomo)
arch. Maria Cristina Bartolucci

Progettazione impiantistica
CMA s.r.l.
per. ind. Alessio Diegoli
ing. Maurizio Mazzanti

Progettazione strutturale
ing. Andrea Pagliazzi

Coordinamento della Sicurezza
arch. Luigi Petrillo

Geologia
SINERGIA s.r.l.s.
dott. Luca Gardone

stato:		revisione:	
CONSEGNA		REV. 1	
titolo elaborato:			
Planimetria generale - Opere di fondazione			
data:		scala:	
Mar. 2024		1:100	
		codice elaborato:	
		SP05A	

SP05A



Realizzazione di area giochi nel quartiere Le Paggie - via dell'Osteria, nell'ambito del programma sperimentale "Dateci spazio"

