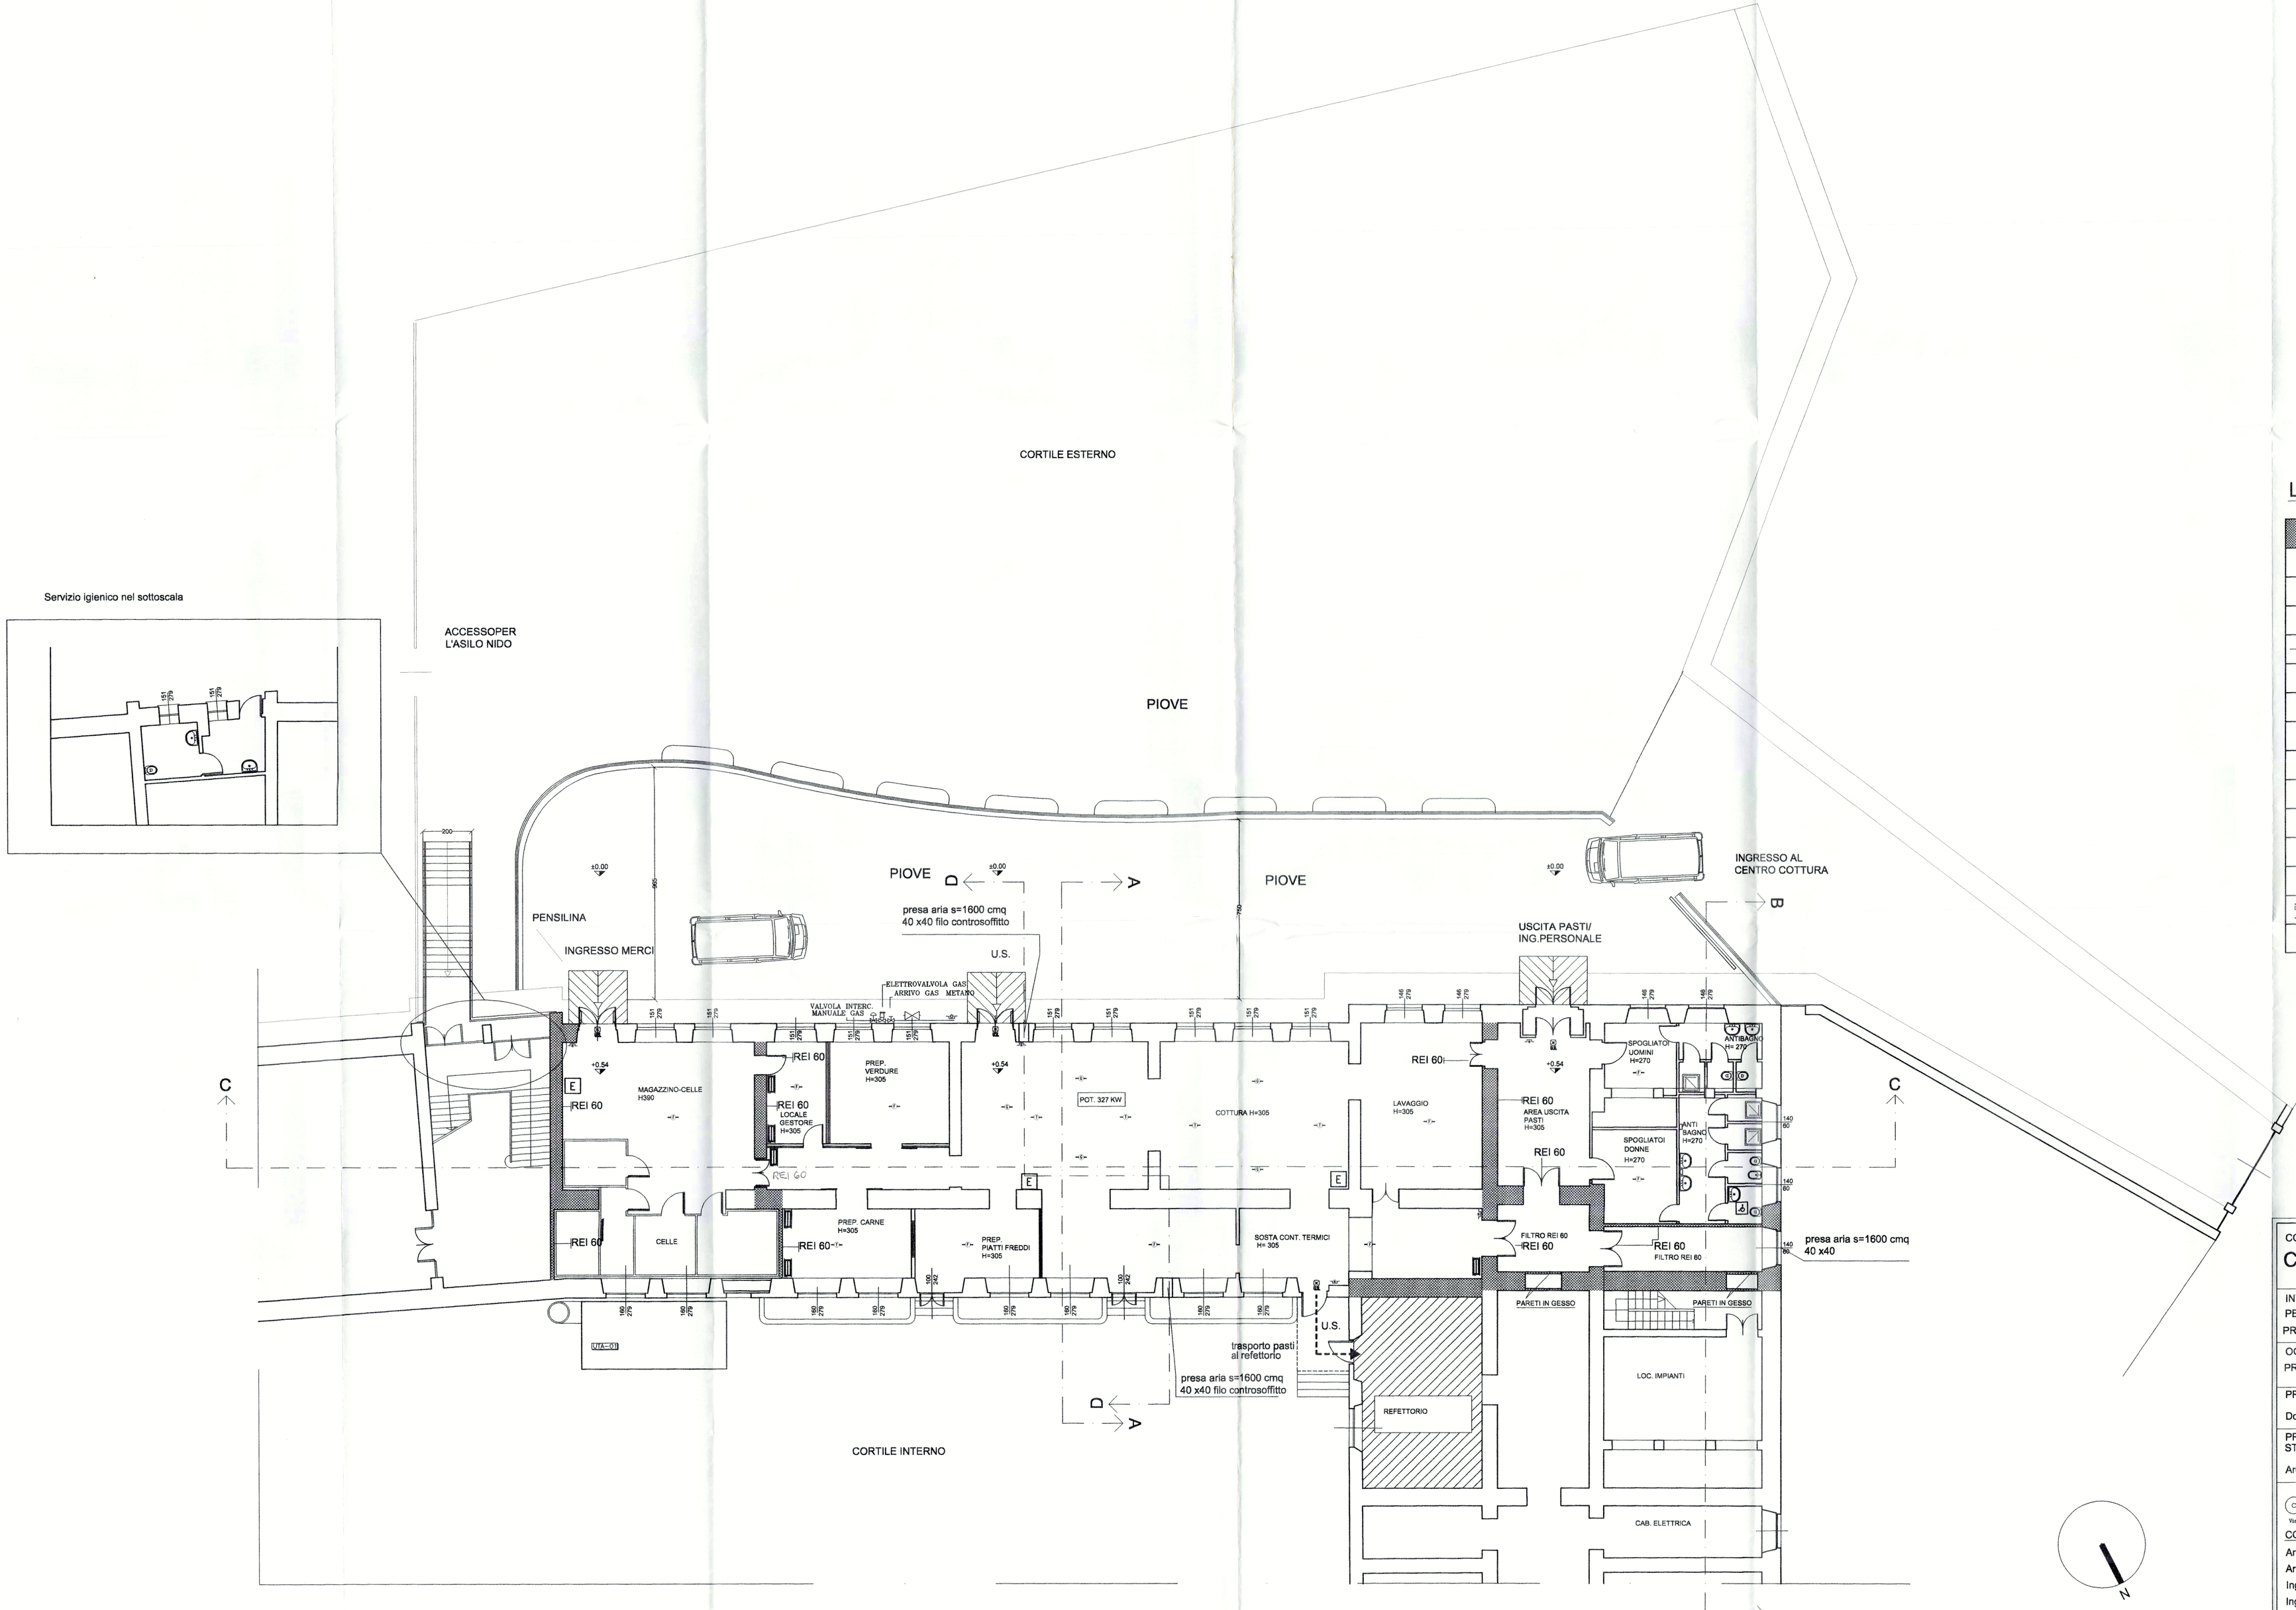

LEGENDA

	Muratura REI 60
E	Estintore 21A89BC
	Valvola di intercettazione a sfera
	elettrovalvola di intercettazione gas
	Tubazione gas metano
	Pulsante di allarme incendio
	Pulsante di sgancio con spia di segnalazione
	Rivelatore termovelocimetrico
	Rivelatore ottico di fumo
	Rivelatore di gas
	Elettrovalvola
AG	Allarme gas
AI	Allarme incendio
	Serranda taglia fuoco
U.S.	Apparecchio illuminante con scritta uscita di sicurezza

Dr. Ing. MARIANO GISOLFI N. 16994

COMANDO PROVINCIALE VIGILI DEL FUOCO FIRENZE
A termine dell'articolo del presente progetto si richiede di voler fare della presentazione degli incendi il seguente PARERE
FAVOREVOLE CONTRARIO
Note
Il Comandante Provinciale
FUNZIONARIO R.T.A.
Geom. Mario Cioni

COMMITTENTE
COMUNE DI FIRENZE

DIREZIONE COSTRUZIONE
IL DIRETTORE

INTERVENTO PROGETTO DEFINITIVO
PER LA REALIZZAZIONE DI UN CENTRO PRODUZIONE PASTI PER LA REFEZIONE SCOLASTICA
PRESSO EDIFICIO SCOLASTICO G. CARDUCCI, VIALE UGO BASSI, FIRENZE

OGGETTO DELLA TAVOLA
PROGETTO PREVENZIONE INCENDI, PROGETTO: PIANTA

DATA: FEBBRAIO '99
SCALA: 1:100
SERIE TAV.: VVFF

PROGETTO ALIMENTARE
Dott. Corrado Giannone Tecnologo Alimentare

PROGETTO ARCHITETTONICO STRUTTURALE
Arch. Santo Pietro Giannone

PROGETTO IMPIANTISTICO
Dott. Ing. Cesare Taddia

AGG. 1 | AGG. 2 | AGG. 3 | AGG. 4

cmal AREA PROGETTAZIONE
Via Stoppani 19 - 20143 Milano tel (02) 89122357

progettisti associati S.p.A.
Milano - via Arberto, 8 - tel. 02/58115121

COLLABORATORI
Arch. Silvia Vincenzi
Arch. Anita Temellini
Ing. Mariano Gisolfi
Ing. Maurizio Lucarelli
Geom.Alessandro D'Andrade

COLLABORATORI
Ing. Massimo Merola
P.I. Cesare Postacchini

CONTROLLATO | DISEGNATO
FILE: | TOTALE TAV.
TAV. 02