

CENTRO COTTURA – DONATELLO – VIA DEI BRUNI 8 – FIRENZE




AREA DI INFLUENZA DELLA SCUOLA
LIVELLO PIANO RIALZATO






TERRAPIENO

LOCALE TRATTAMENTO ARIA

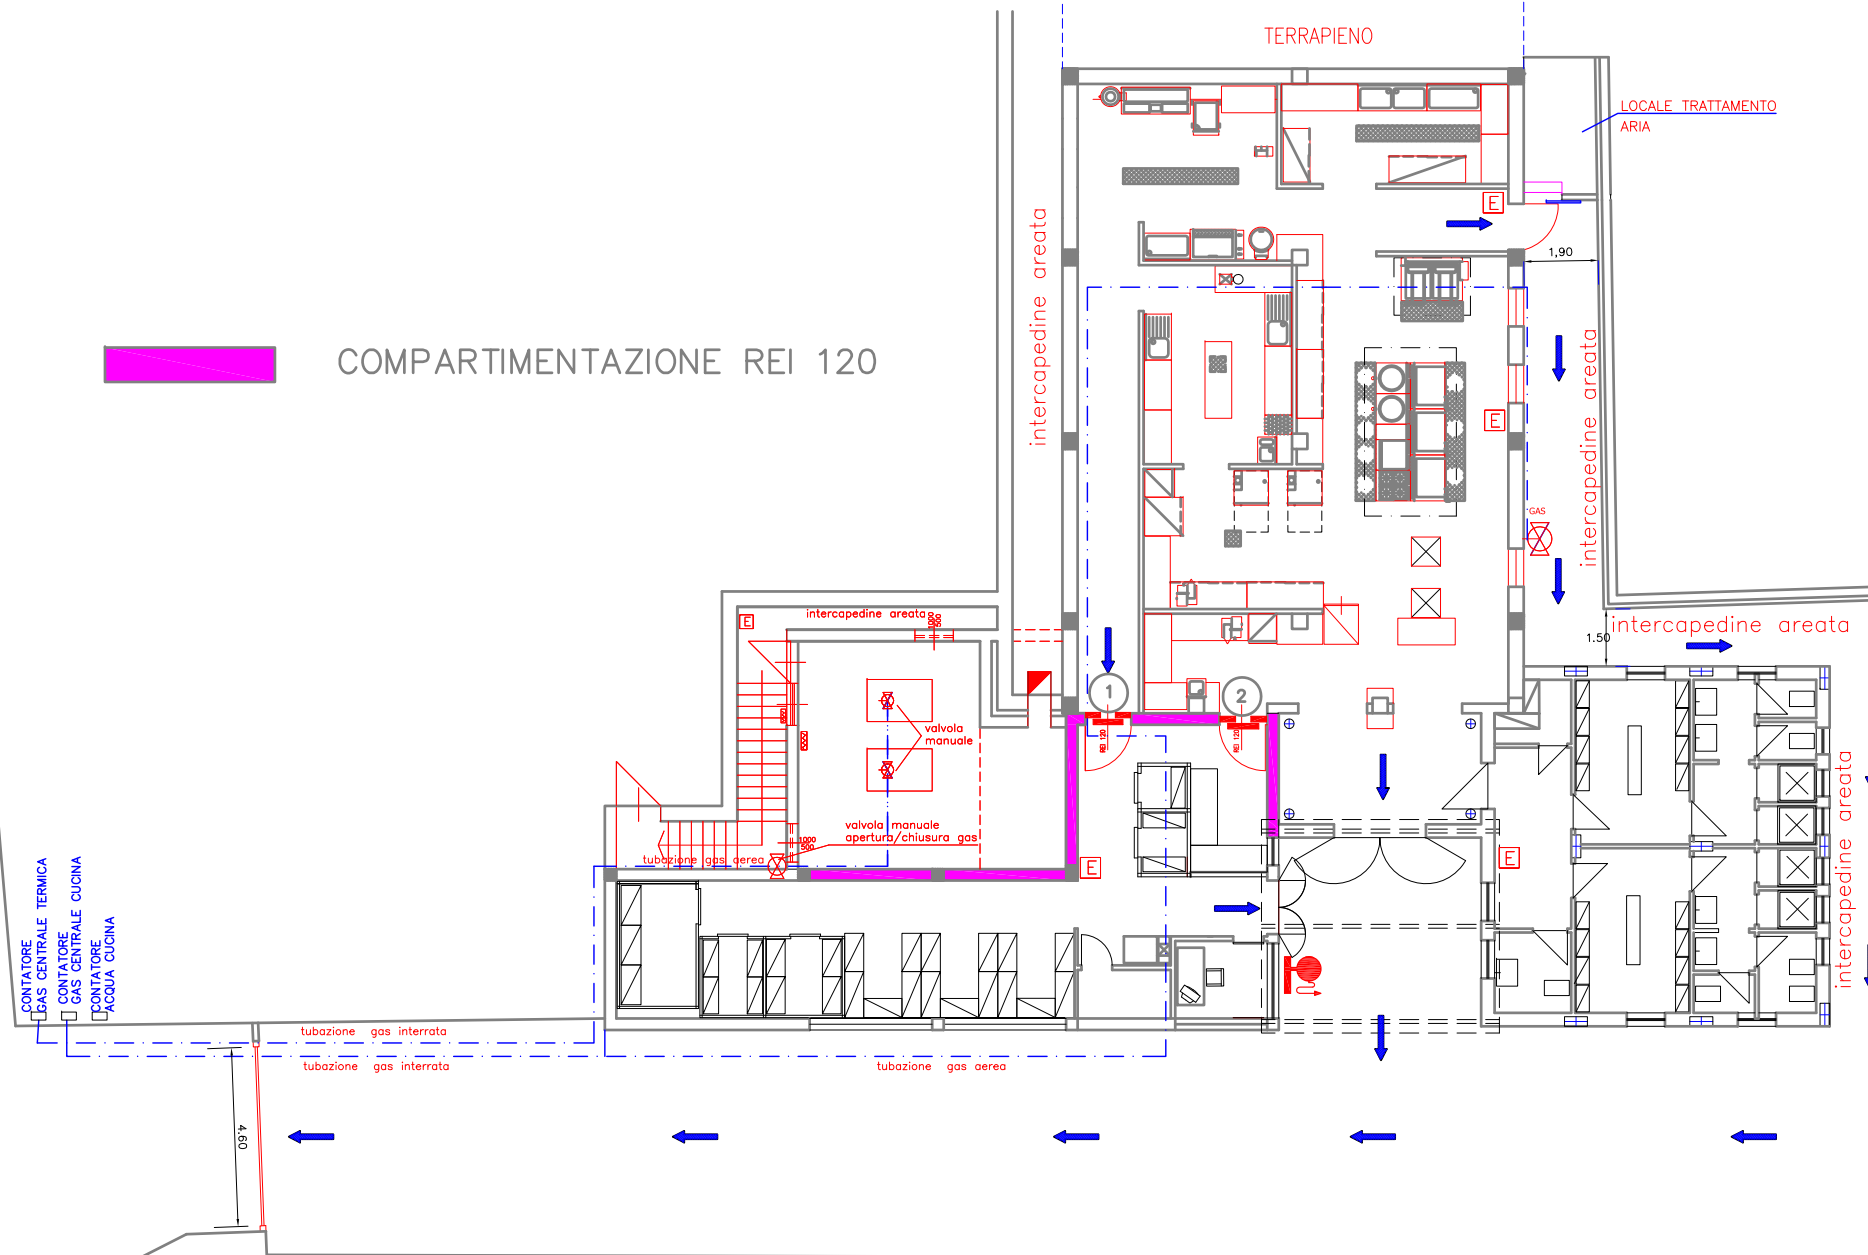COMPARTIMENTAZIONE REI 120

Via de' Brunni


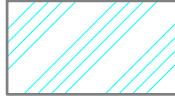





-  IDRANTE DN45
-  PORTE REI PADILLA – REI 120 N.P. 329 – ANNO 1999
-  PORTE REI PADILLA – REI 120 N.P. 1189 – ANNO 1999
-  ESTINTORE
-  PERCORSO ORIZZONTALE

PIANTA PIANO TERRA

CENTRO COTTURA – DONATELLO – VIA DEI BRUNI 8 – FIRENZE

STRUTTURA PORTANTE C.A. – R 120

-  COMPARTIMENTAZIONE REI 120
-  SOLAIO INTERPIANO – R 120 – CON CONTROSOFFITTO REI 120 – CENTRO COTTURA CON LA PALESTRA DELLA SCUOLA DELLA PROVINCIA
-  SOLAIO DI COPERTURA – R 120 CENTRO COTTURA
-  SOLAIO DI COPERTURA – R 120 CENTRALE TERMICA AD USO ACQUA CALDA SANITARIA

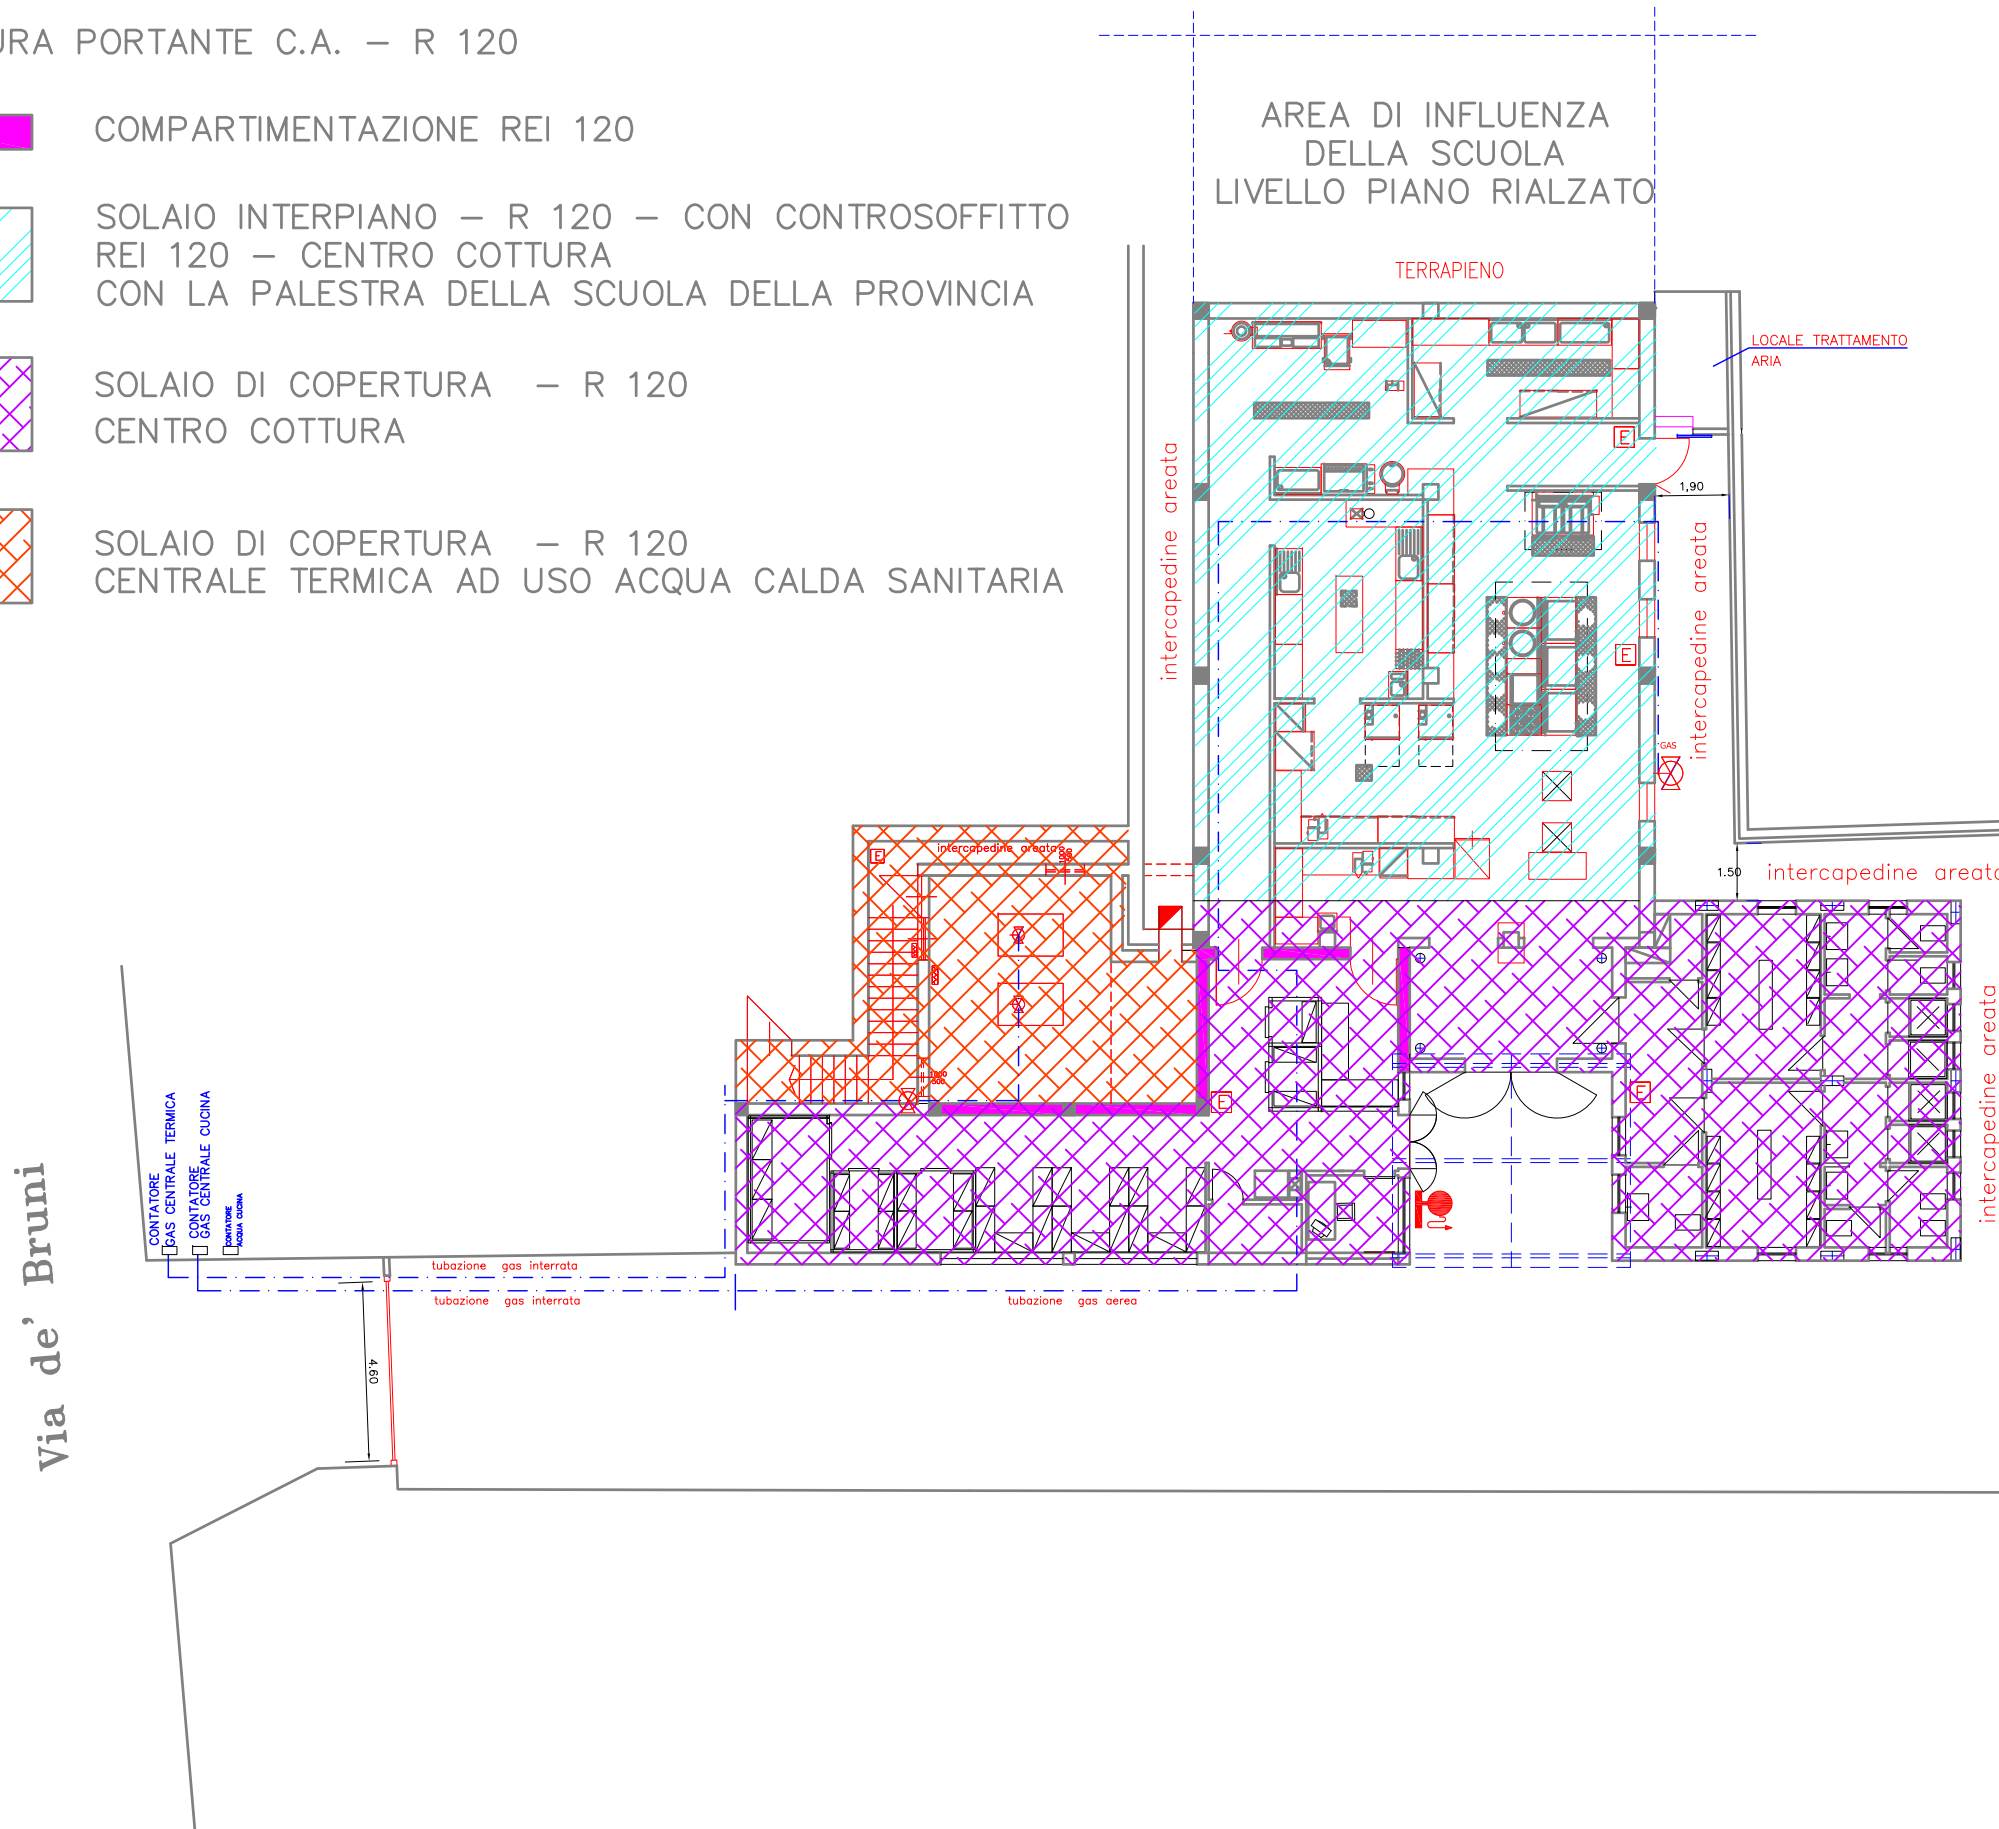

PIANTA PIANO TERRA